


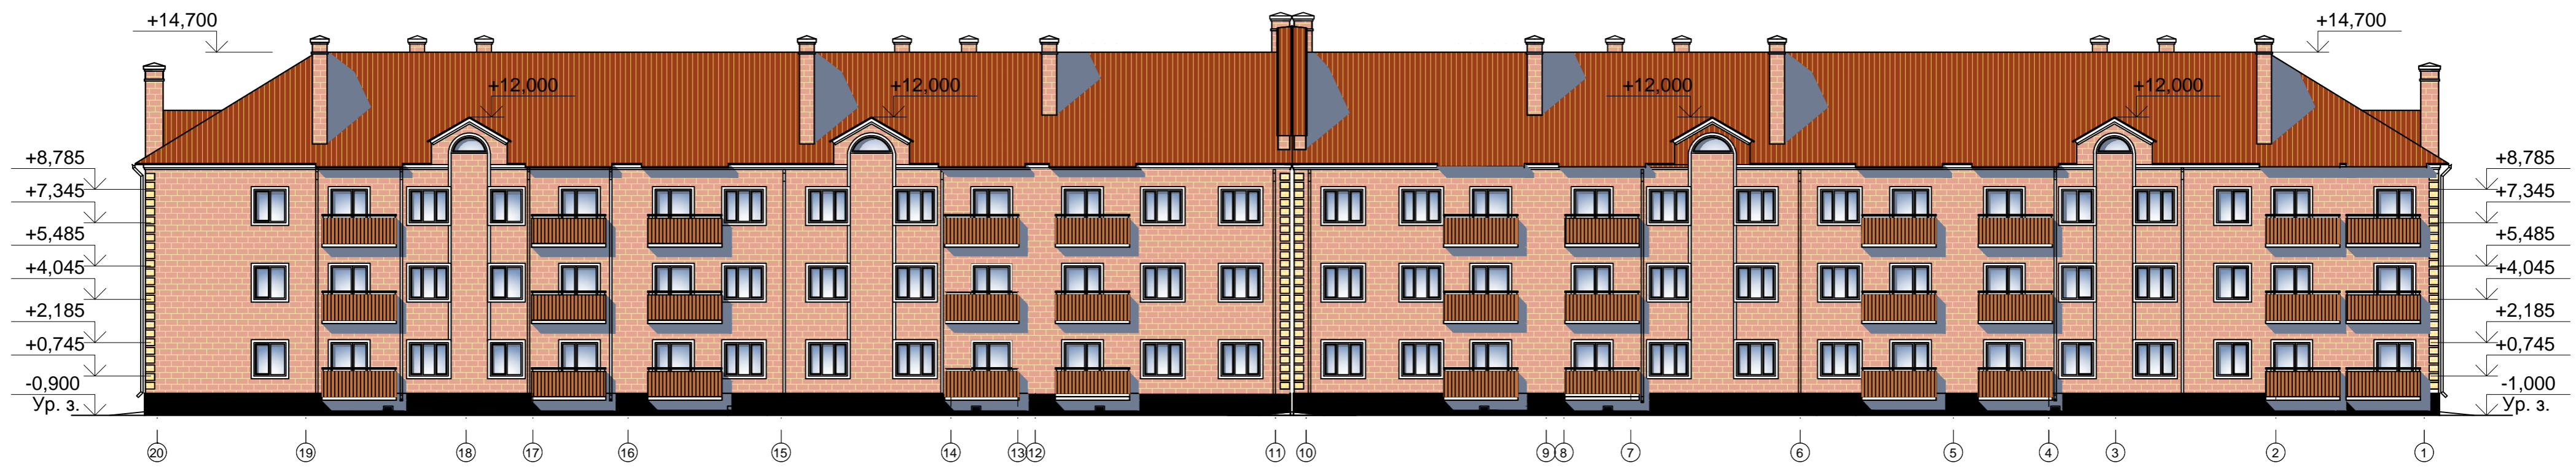

Фасад 20-1



1. Данный лист рассматривать совместно с л.12.

15-038-AP						
2		Зам.	16-005			Трехэтажные многоквартирные жилые дома (II очередь строительства по Кагальницкому шоссе 30 "е" в г. Азове, Ростовской области с кадастровым номером земельного участка 61:45:0000445:22.
1		Зам.	16-005			
Изм.	№ уч.	Лист	№ док.	Подпись	Дата	
Разработал	Павлятенко				04.16	Архитектурные решения
ГИП	Невольский				04.16	
Рук. группы	Шапанова				04.16	
Проверил	Шапанова				04.16	
Фасад 1-10, Фасад 11-20						ООО "Азовская АГП"

Стадия	Лист	Листо
П	11	