



Фасад А-Г

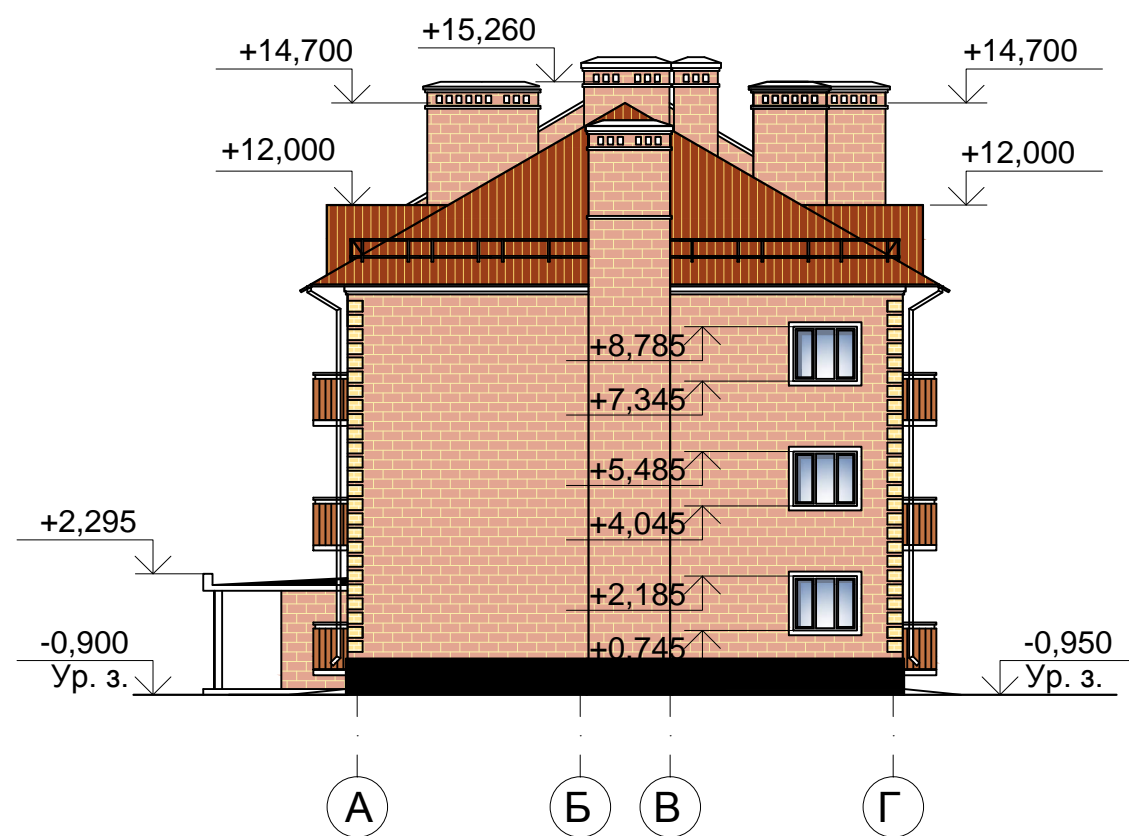

Фасад Г-А

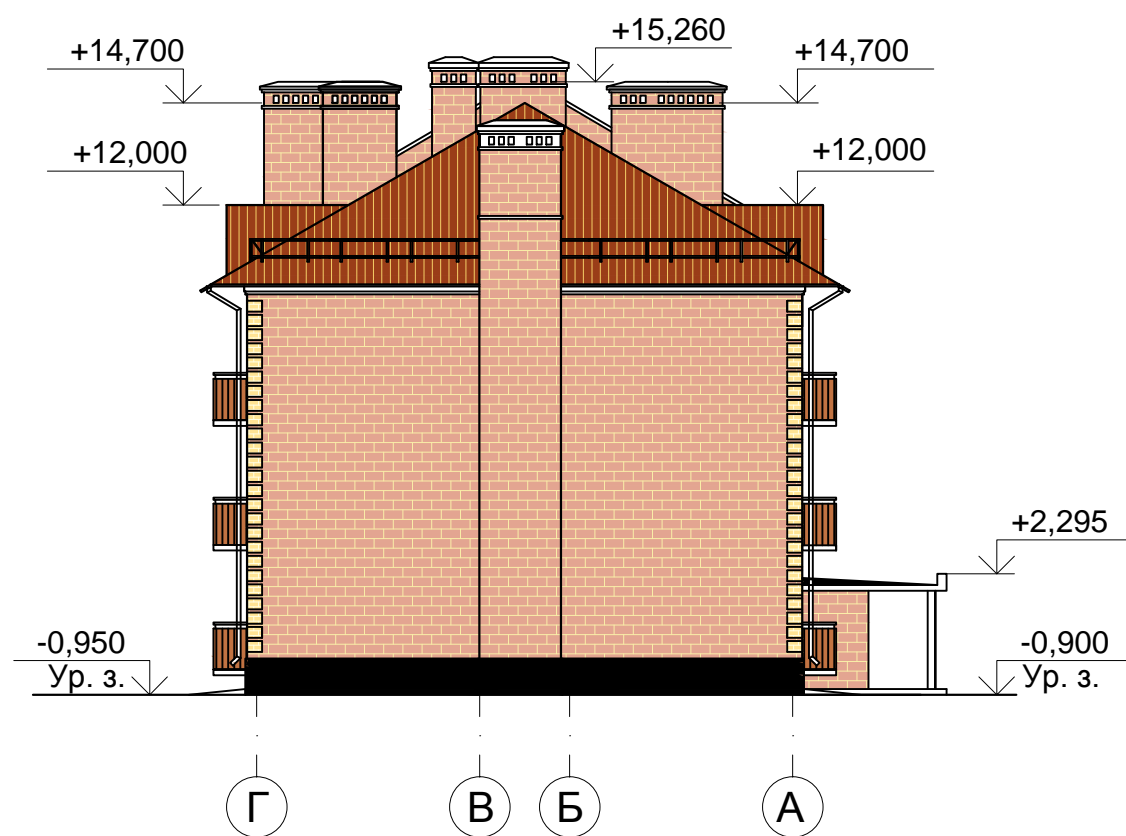

1. Данный лист рассматривать совместно с л.11.

Инв. № подл.	Подпись и дата	Взам. инв. №

						15-038-AP			
2		Зам.	16-005			Трехэтажные многоквартирные жилые дома (II очередь строительства) по Кагальницкому шоссе 30 "е" в г. Азове, Ростовской области с кадастровым номером земельного участка 61:45:0000445:22.			
1		Зам.	16-005						
Изм.	№ уч.	Лист	№ док.	Подпись	Дата				
Разработал	Павлятенко				04.16	Архитектурные решения	Стадия	Лист	Листов
ГИП	Невольский				04.16		П	12	
Рук. группы	Шапранова				04.16				
Проверил	Шапранова				04.16				
Н. контр.	Шапранова				04.16	Фасад А-Г. Фасад Г-А.	ООО "Азовская АПМ Ростоблжилпроект"		