


Разрез 1-1

Металлочерепица МП "Манерей"	
Обрешетка - горизонтальная доска 50x75,	шаг 350мм
Контробрешетка из брусков 70x30,	шаг 350мм
Подкровельная пленка ЮТАФОЛ	
Сплошная обрешетка	b=25мм
Стропильная нога 50x150 (h)	

Стяжка - цементно-песчаный раствор марки М 150	- 30мм
Защитная паропроницаемая пленка URSA SECO 1000	
Утеплитель - пенополистирольная плита URSA XRS	- 150мм
Пароизоляция - пленка URSA SECO 500	
Основание - сборная ж.б. плита покрытия	

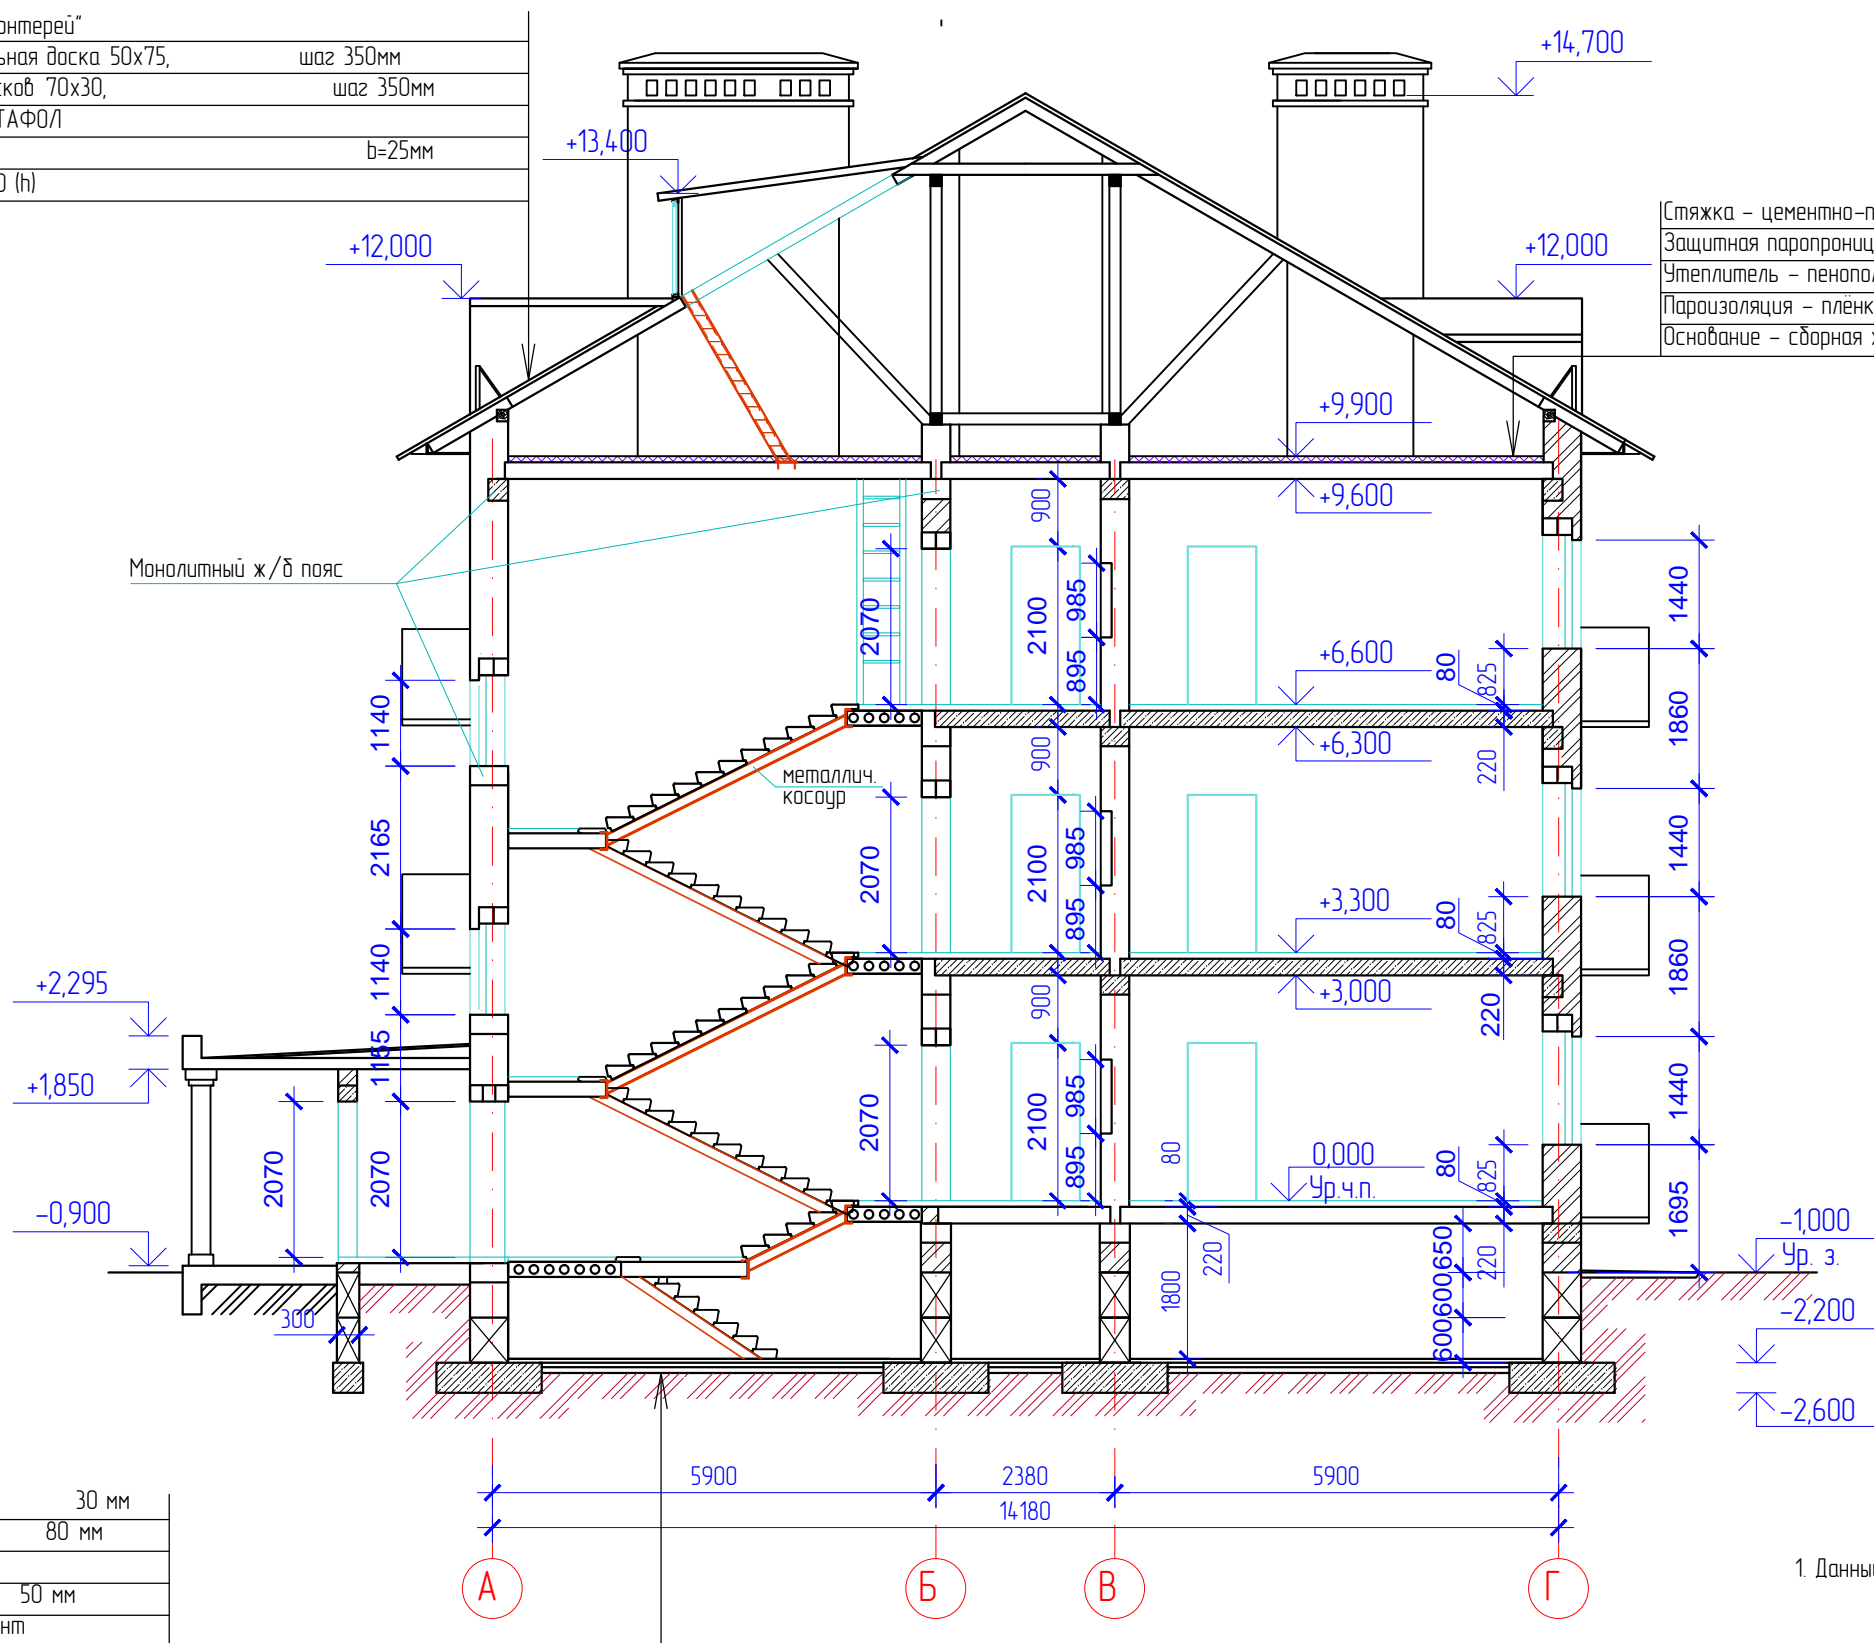

Асфальт	30 мм
Бетон марки 100	80 мм
Оклеенная гидроизоляция	
Стяжка из бетона М-150	50 мм
Уплотненный местный грунт	

1. Данный лист рассматривать совместно с л. 2,3,4,5,8.

Взам. инв. №
Подпись и дата
Инв. № подл.

						15-038-AP			
7		Зам.	18-026	<i>Милаш</i>	05.18	Трехэтажные многоквартирные жилые дома (III очередь строительства) по Казальницкому шоссе 30 "в", корпус 2 в г. Азове, Ростовской области, на земельном участке с кадастровым номером 6145-0000445-22.			
Изм.	№ уч.	Лист	№ док.	Подпись	Дата	Архитектурные решения	Стация	Лист	Листов
Разработал		Беспалова			05.18		П	6	
ГИП		Невольский			05.18	Разрез 1-1	ООО "Азовская АПМ Ростовжилпроект"		
Е		Шапранова		<i>Милаш</i>	05.18				
Проверил		Шапранова		<i>Милаш</i>	05.18				
Н. контр.		Шапранова			05.18				