


План на отм. 0,000 в осях 11-20

II очередь строительства

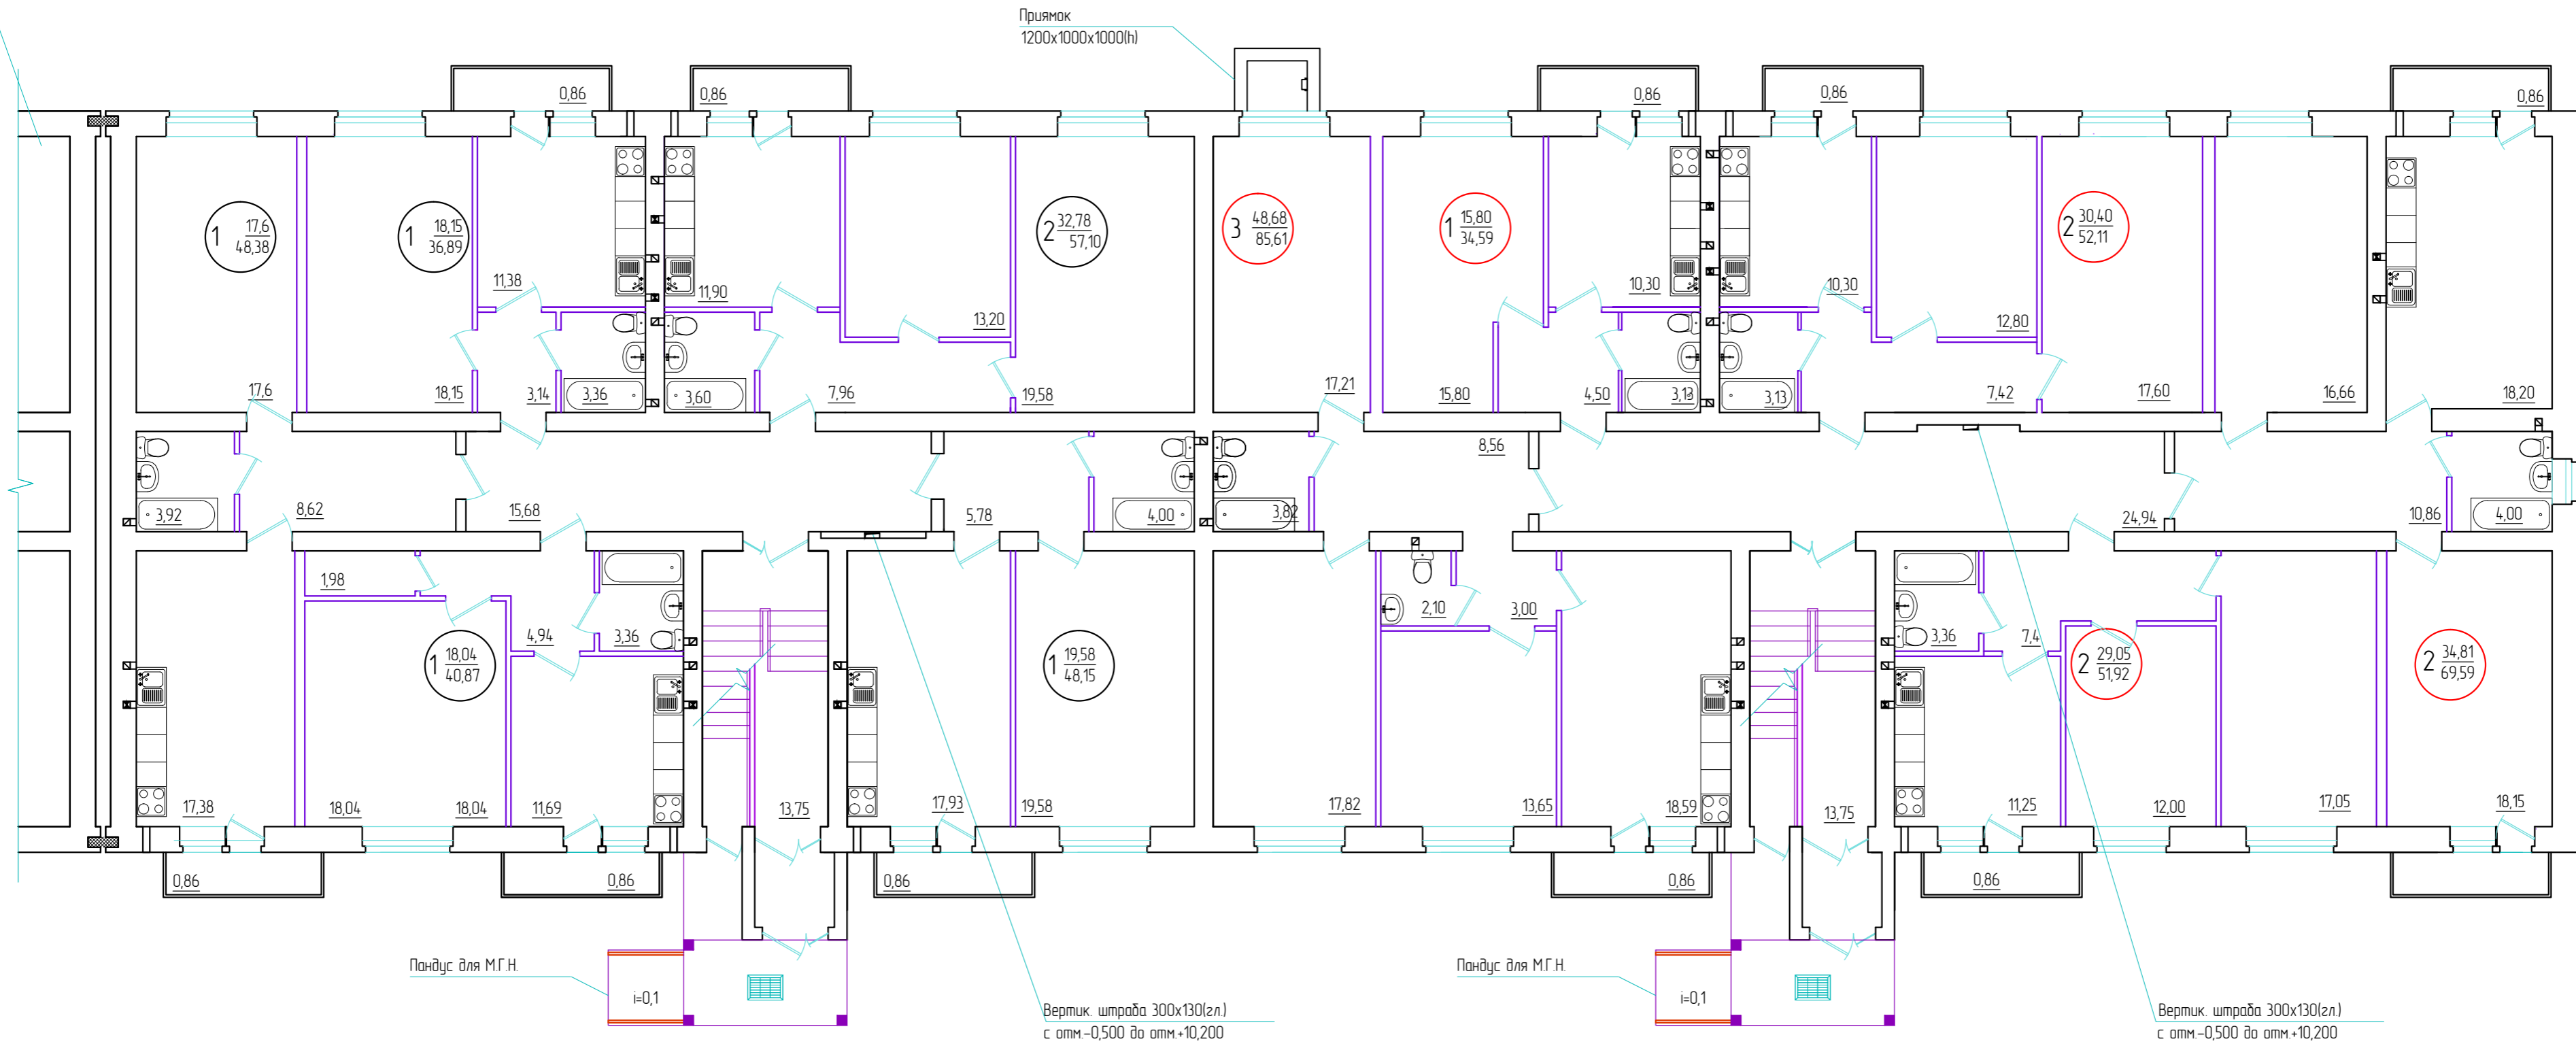

1. Данный лист рассматривать совместно с л. 2,4,6
2. Остекление балконов не допускается!

7	Зам.	18-026	11.18	Трехэтажные многоквартирные жилые дома (III очередь строительства) по Кагальницкому шоссе 30 "е", корпус 2 в г. Азове, Ростовской области, на земельном участке с кадастровым номером 6145-0000445-22.
Разработал	Евтушенко		05.18	
ГИП	Невольский		05.18	Архитектурные решения
Рук. группы	Шапранова		05.18	
Проверил	Шапранова		05.18	
Н. контр.	Шапранова		05.18	План на отм. 0,000 в осях 11-20