


План на отм. +3,300, +6,600 в осях 1-10

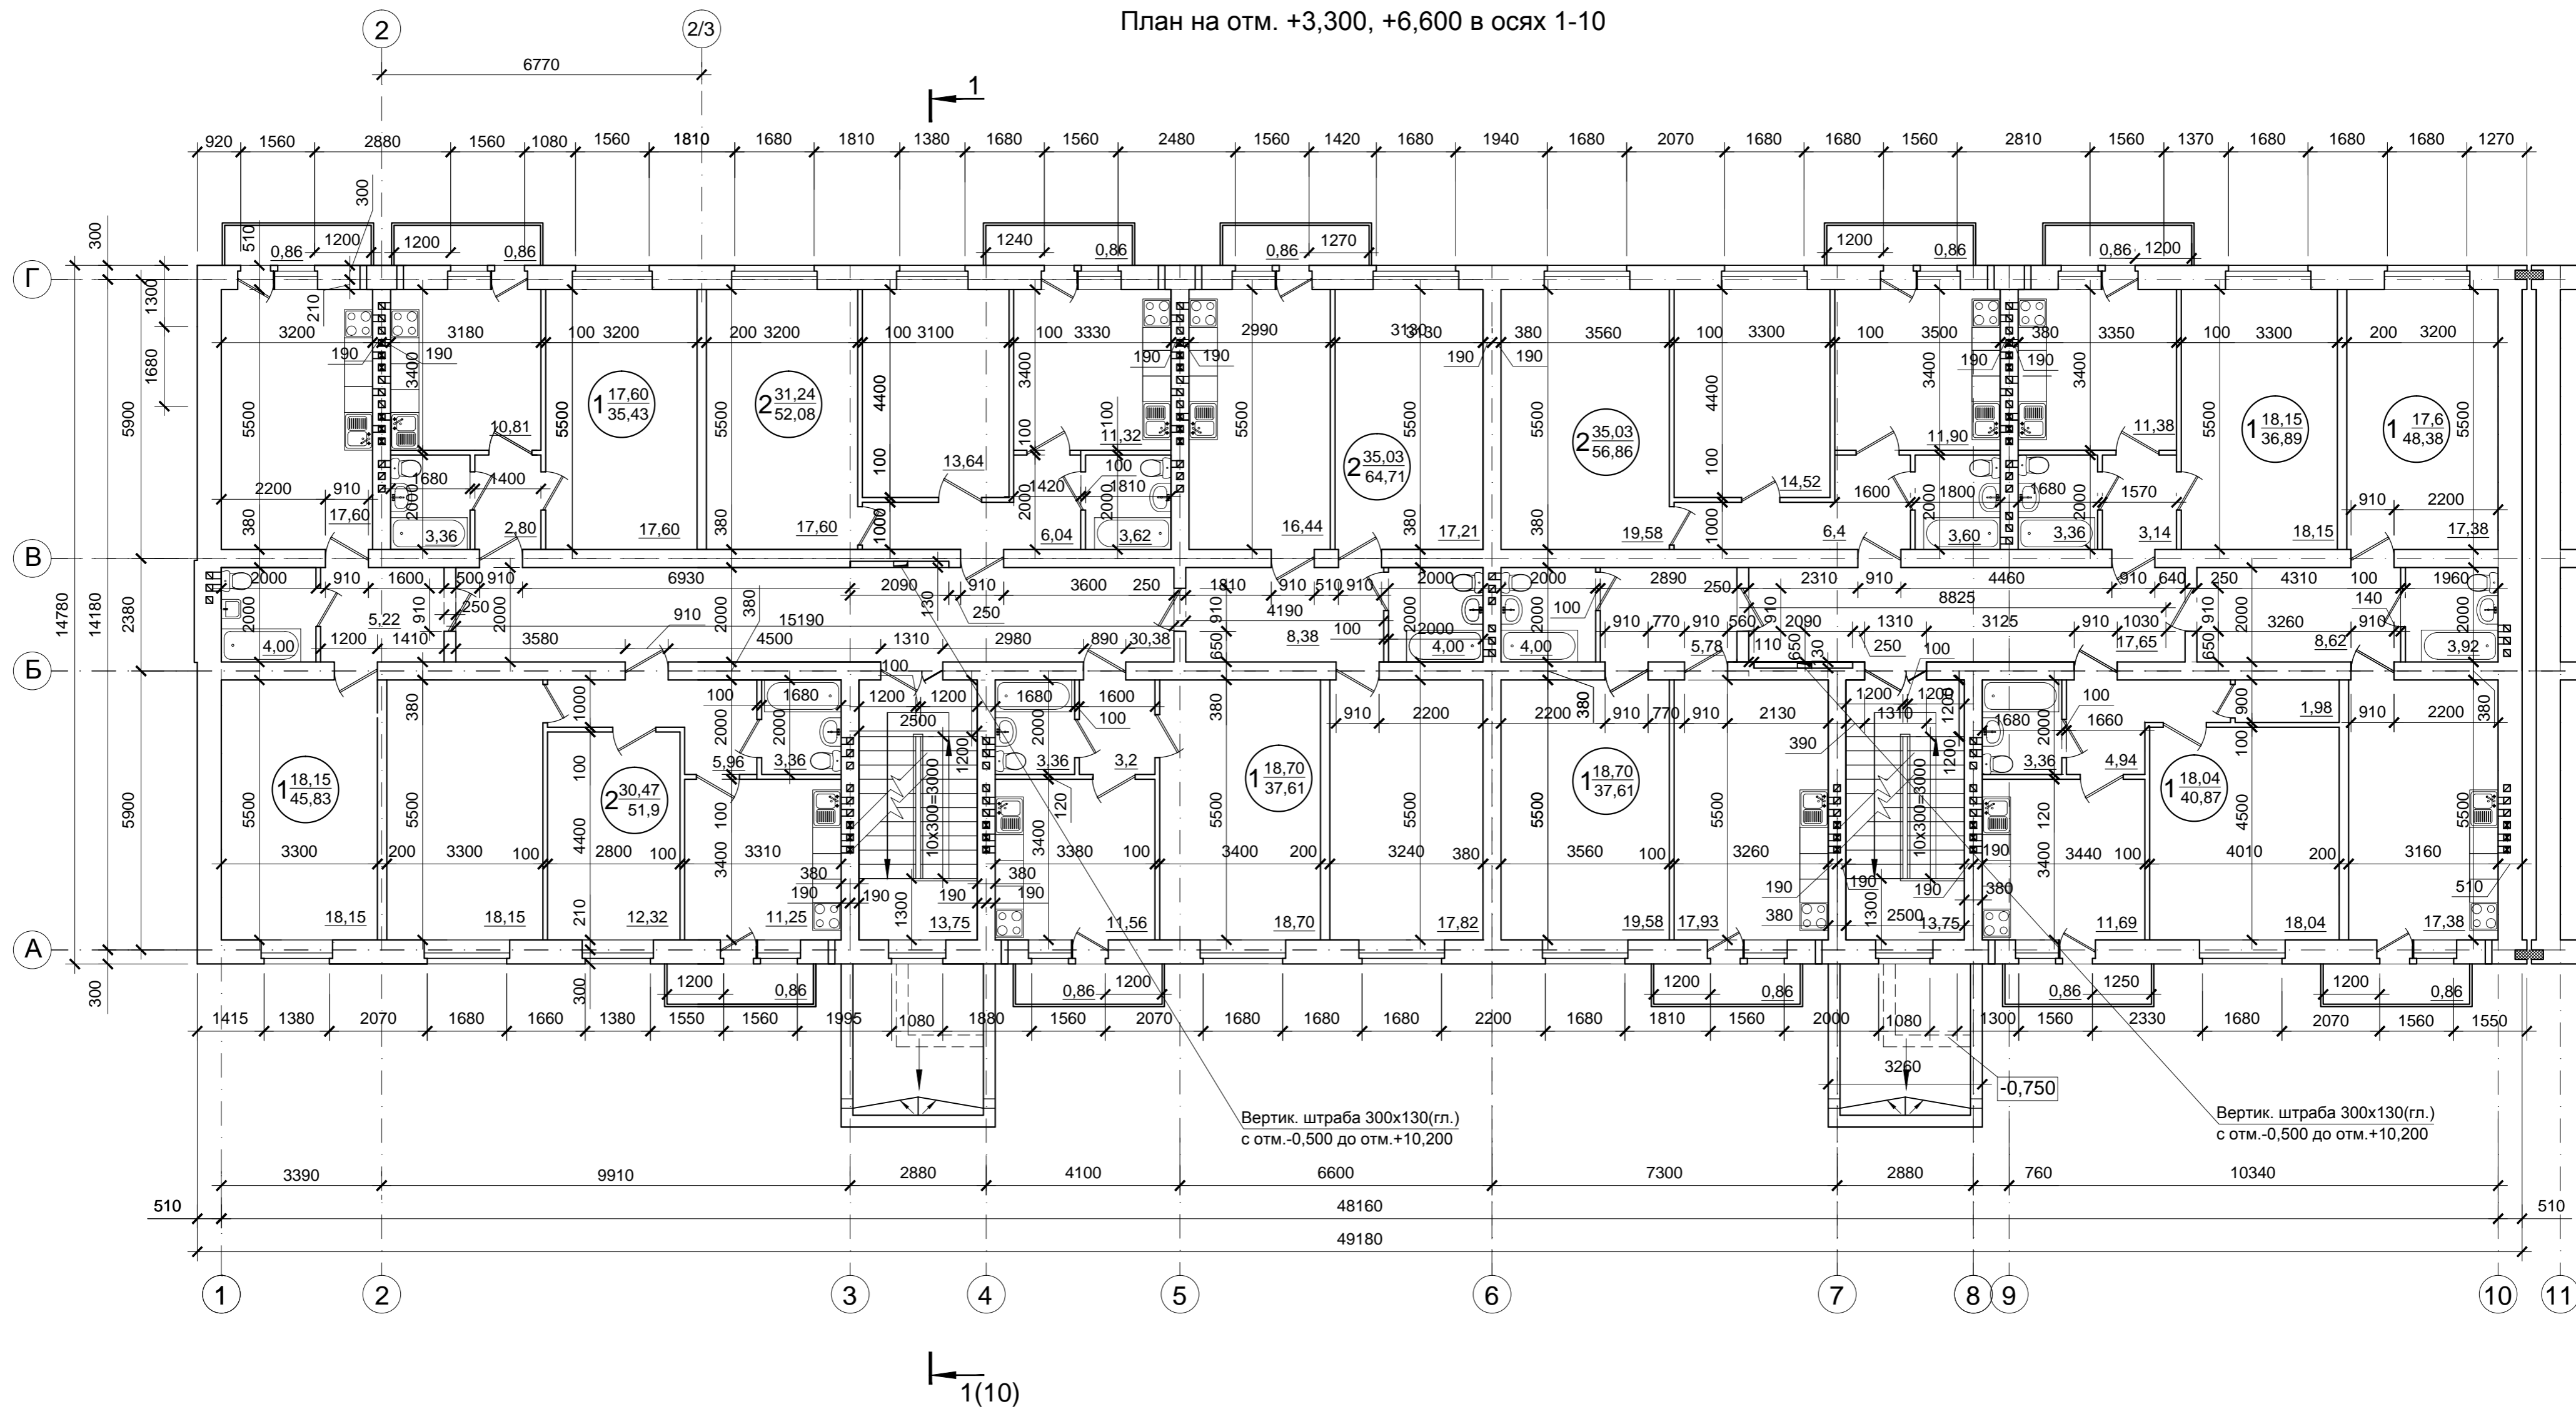

1. Данный лист рассматривать совместно с л. 4,5,7,10.
2. Остекление балконов не допускается!

15-038-AP								
2	Зам.	16-005				04.16		
1	Зам.	16-005						
Изм.	№ уч.	Лист	№ док.	Подпись	Дата			
Разработал	Павлятенко				04.16	Архитектурные решения		
ГИП	Невольский				04.16			
Рук. группы	Шапанова				04.16			
Проверил	Шапанова				04.16			
Н. контр.	Шапанова				04.16			
План на отм. +3,300, +6,600 в осях 1-10						Стадия	Лист	Листов
						П	6	
						ООО "Азовская АПМ Ростоблжилпроект"		