


План на отм. +3,300, +6,600 в осях 11-20

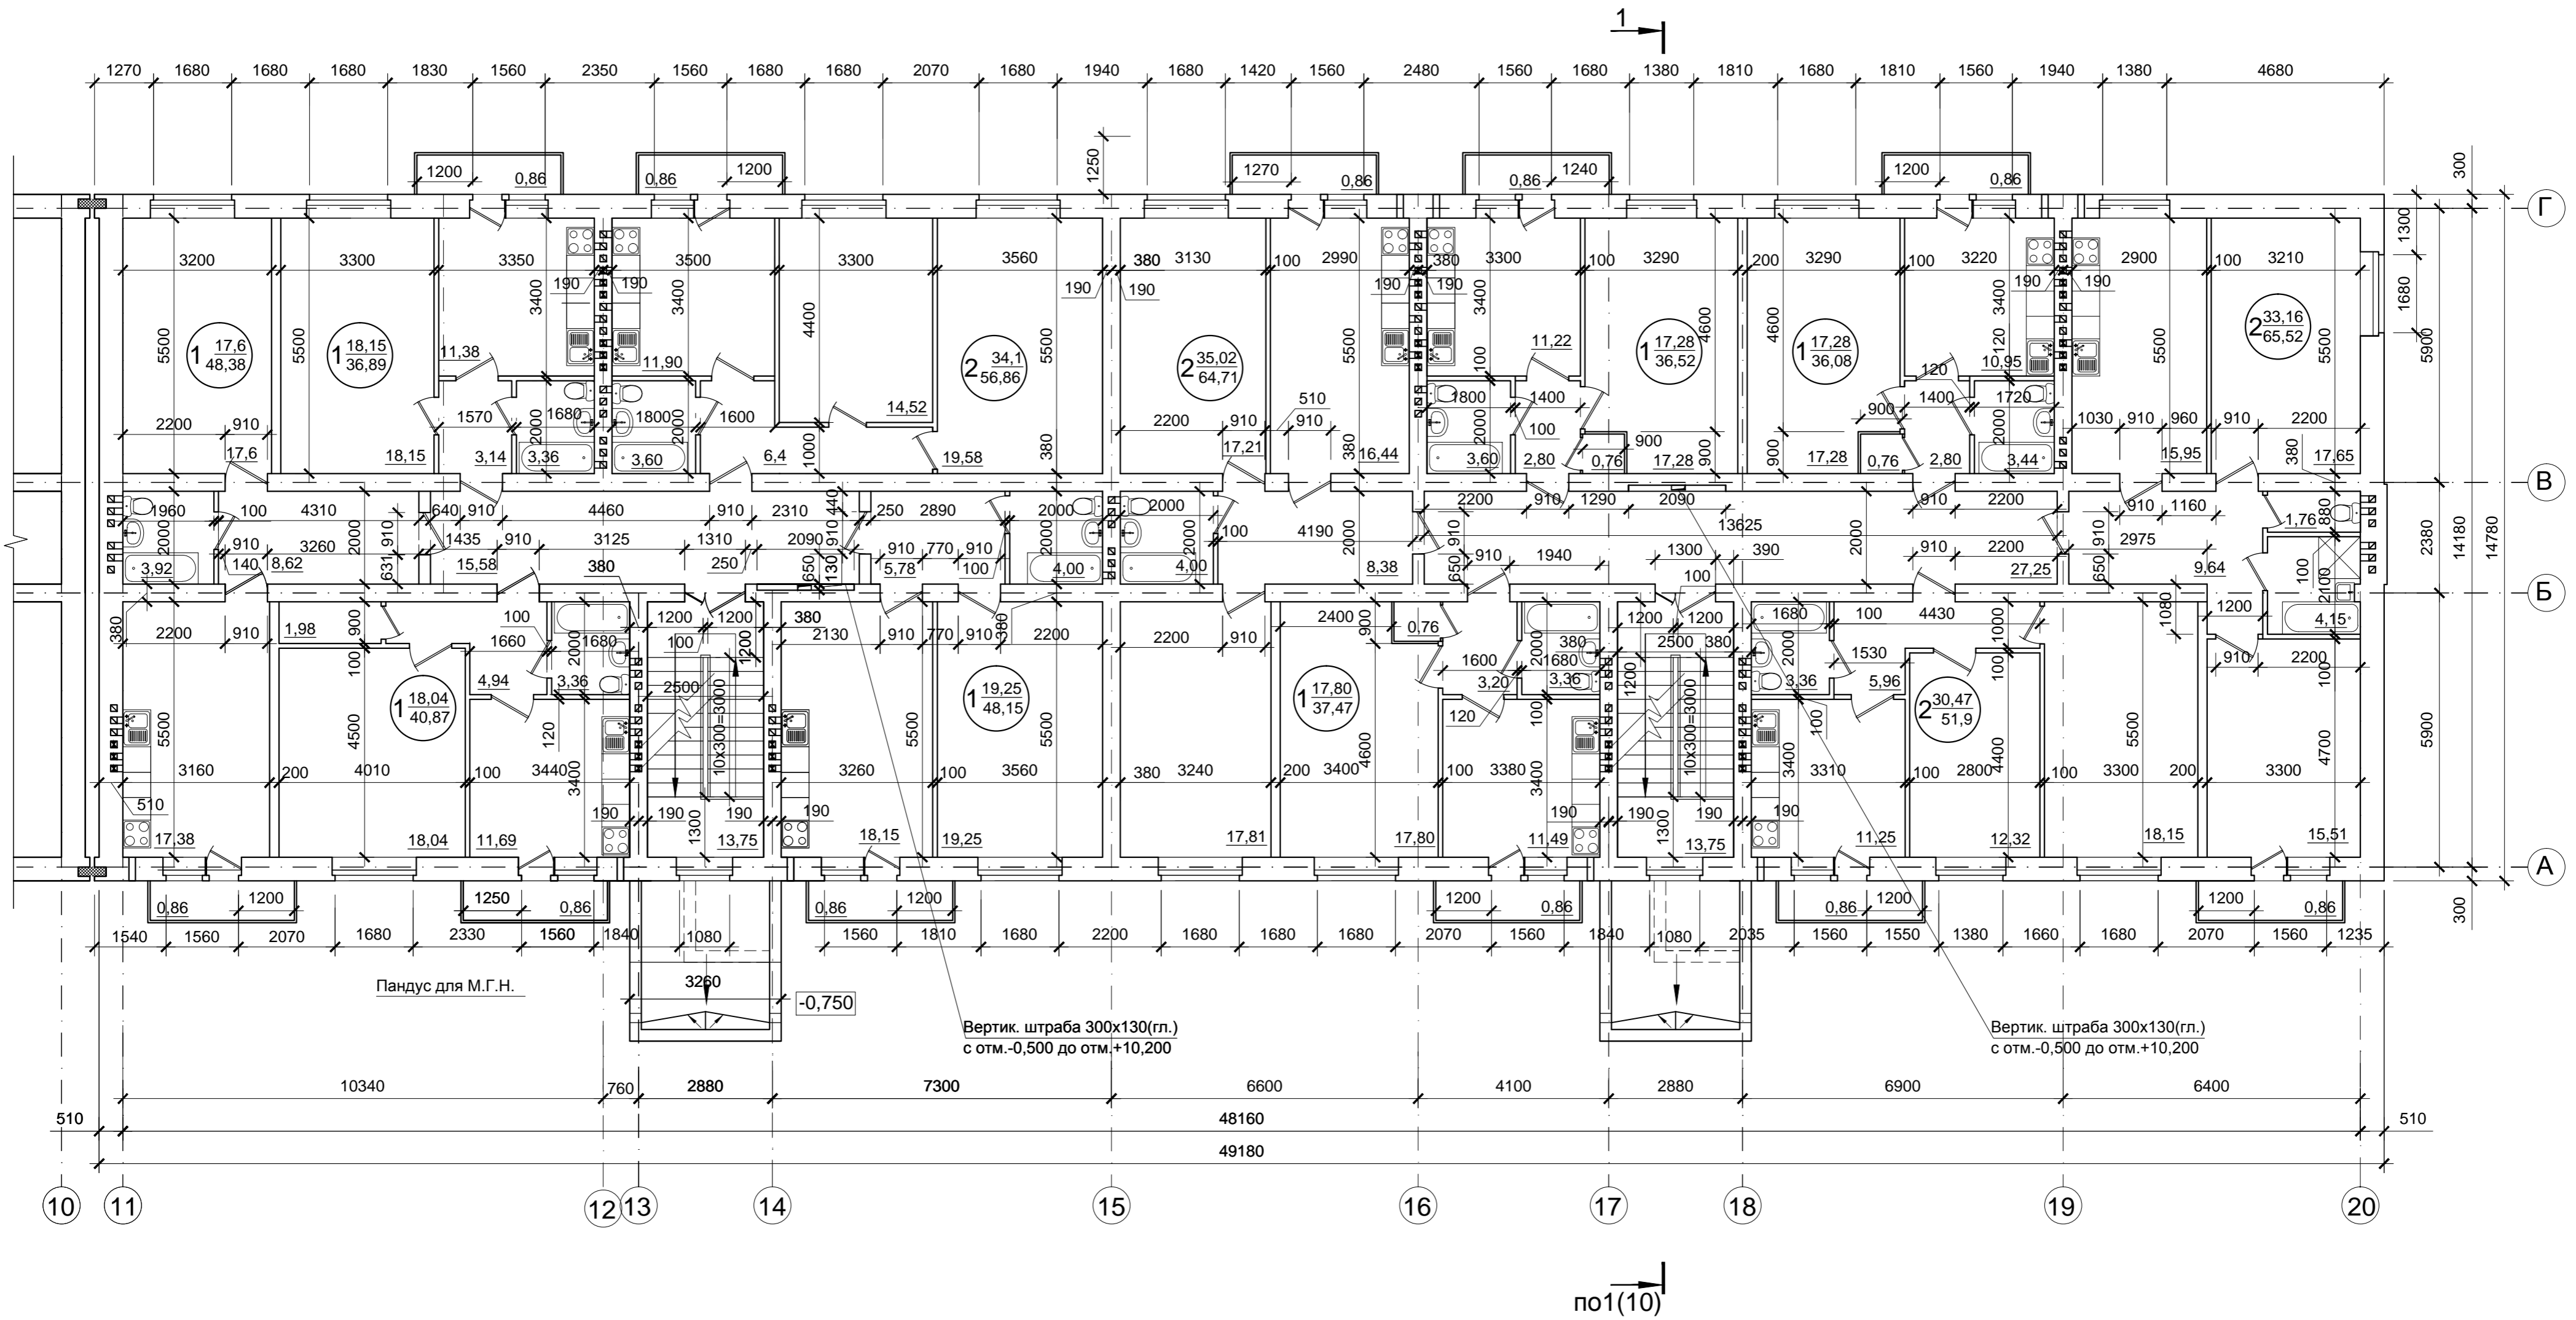

1. Данный лист рассматривать совместно с л. 4,5,6,10.
2. Остекление балконов не допускается!

						15-038-AP		
2		Зам.	16-005		04.16	Трехэтажные многоквартирные жилые дома (II очередь строительства) по Кагальницкому шоссе 30 "е" в г. Азове, Ростовской области с кадастровым номером земельного участка 61:45:0000445:22.		
1		Зам.	16-005					
Изм.	№ уч.	Лист	№ док.	Подпись	Дата	Архитектурные решения		
Разработал		Павлятенко			04.16			
ГИП		Невольский			04.16			
Рук. группы		Шапанова			04.16			
Проверил		Шапанова			04.16			
Н. контр.		Шапанова			04.16	План на отм. +3,300, +6,600 в осях 11-20		
						Стадия	Лист	Листов
						П	7	
						ООО "Азовская АПМ Ростоблжилпроект"		