


План на отм. 0,000 в осях 11-20

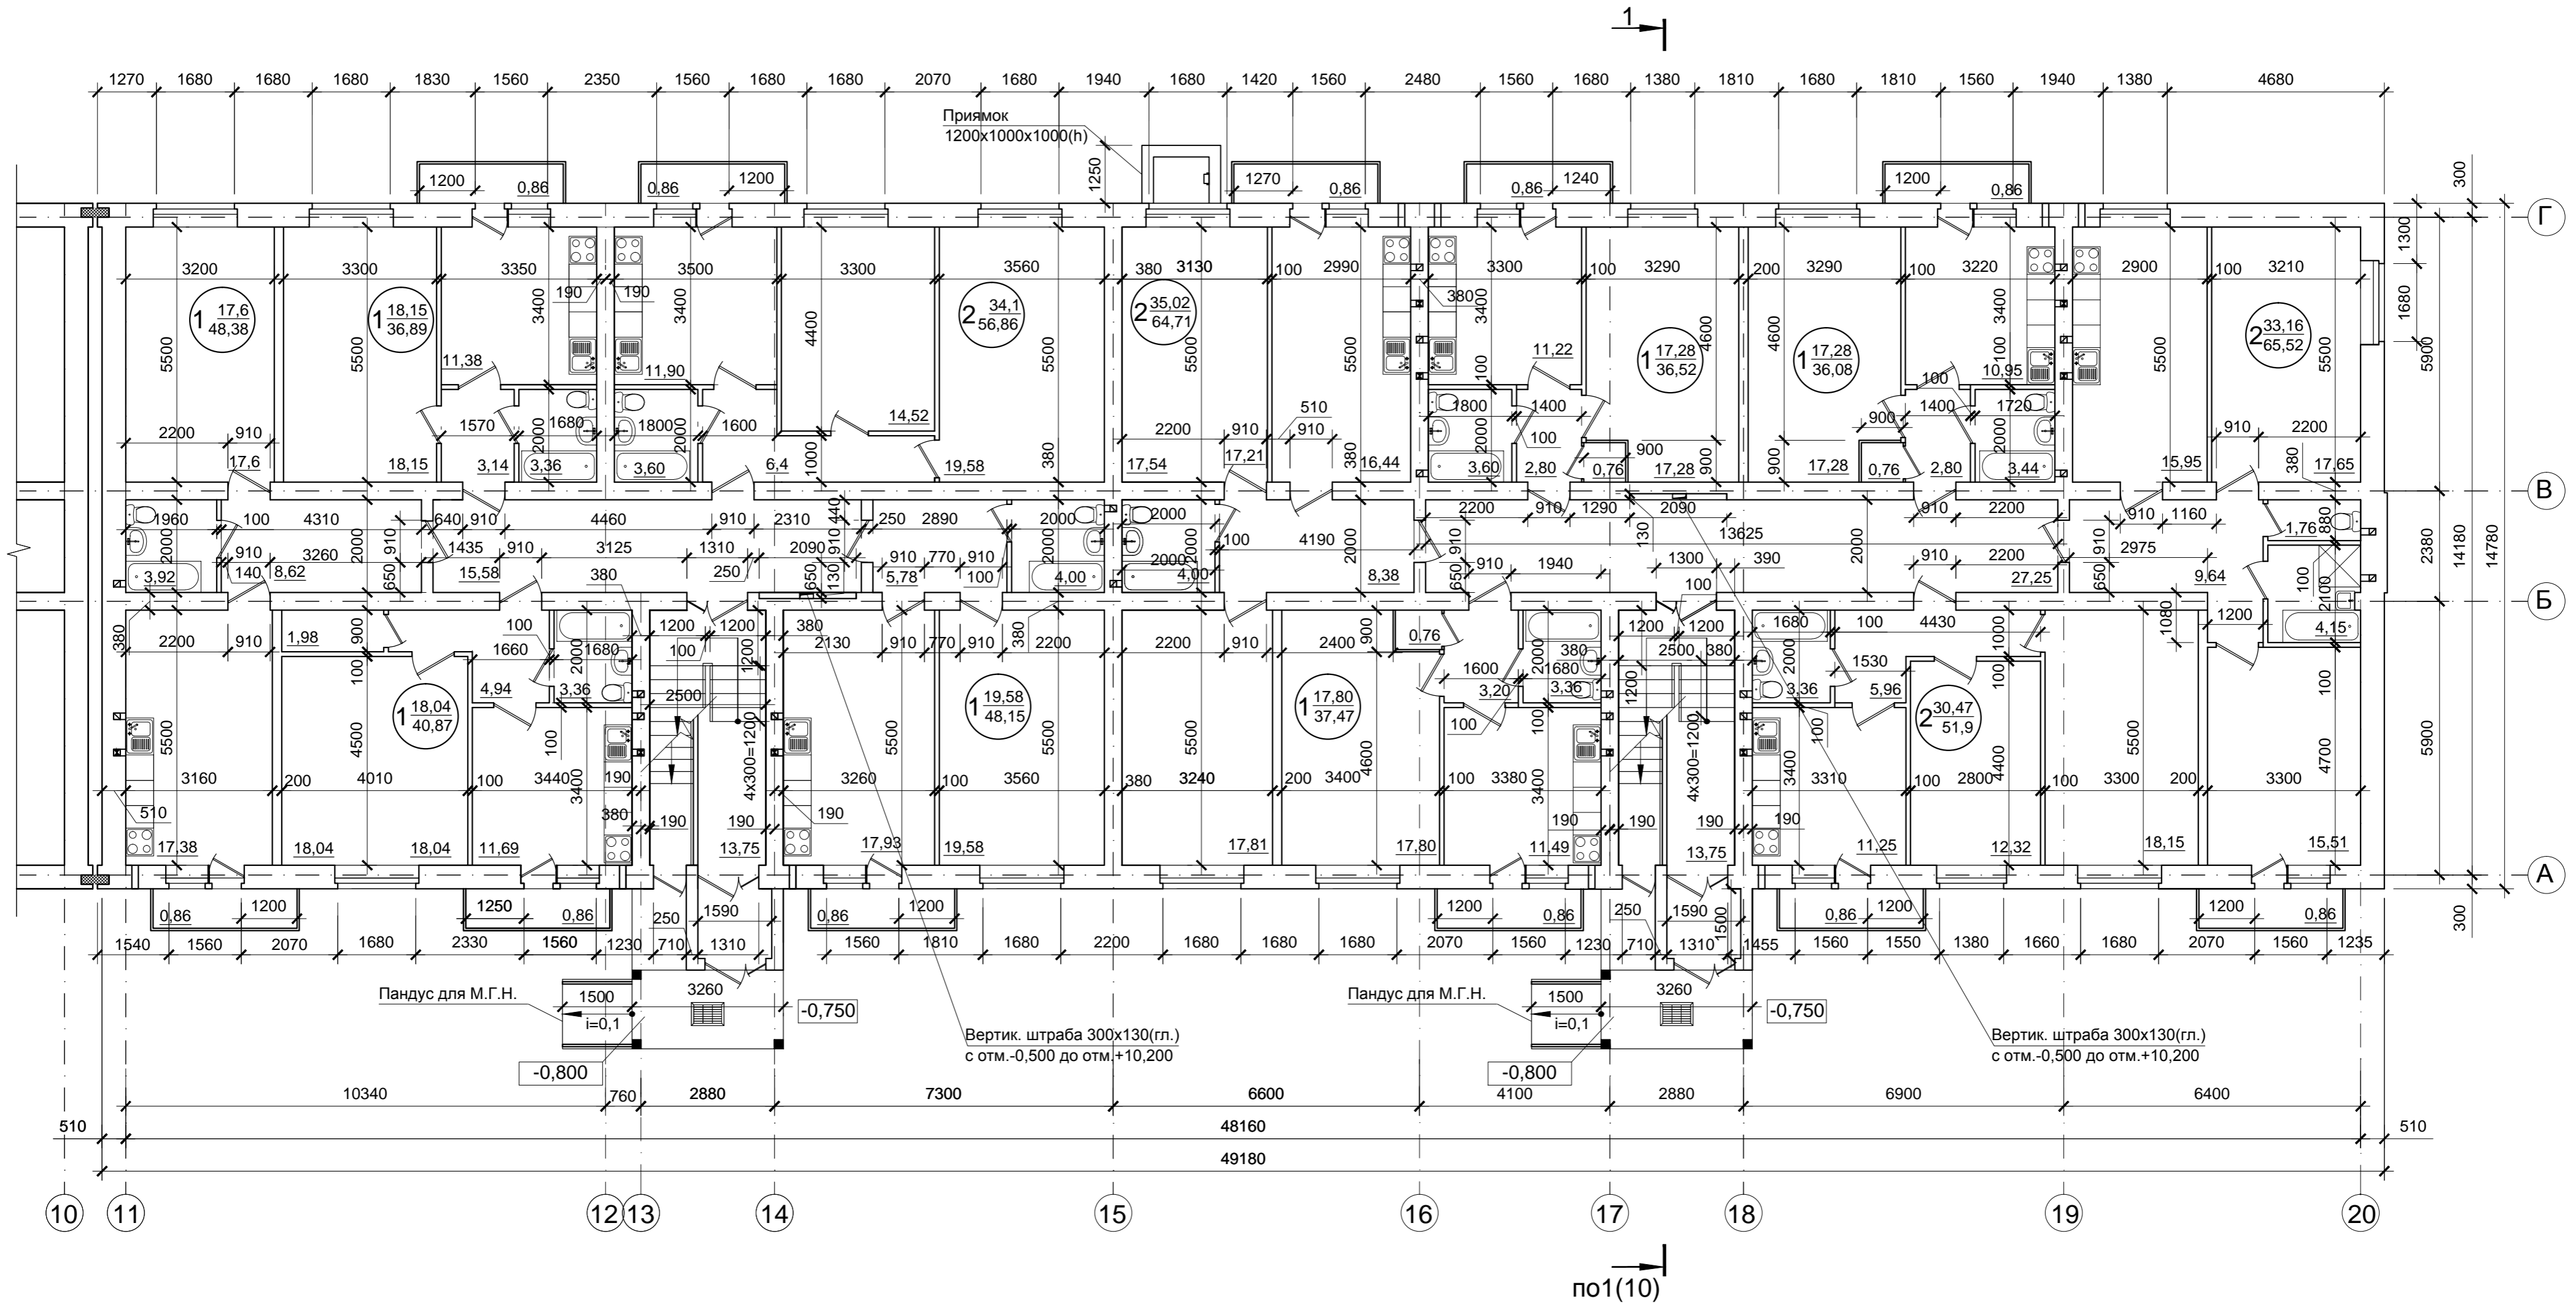

1. Данный лист рассматривать совместно с л. 4,6,7,10.
2. Остекление балконов не допускается!

Инов. № подл. Подпись и дата. Взам. инв. №

15-038-AP							
2	Зам.	16-005			04.16		
1	Зам.						
Изм.	№ уч.	Лист	№ док.	Подпись	Дата		
Разработал	Павлятенко				04.16		
ГИП	Невольский				04.16		
Рук. группы	Шапанова				04.16		
Проверил	Шапанова				04.16		
Н. контр.	Шапанова				04.16		
Архитектурные решения					Стадия	Лист	Листов
План на отм. 0,000 в осях 11-20					П	5	
ООО "Азовская АПМ Ростоблжилпроект"							