


План на отм. -2,100 в осях 1-10 (техподполье)

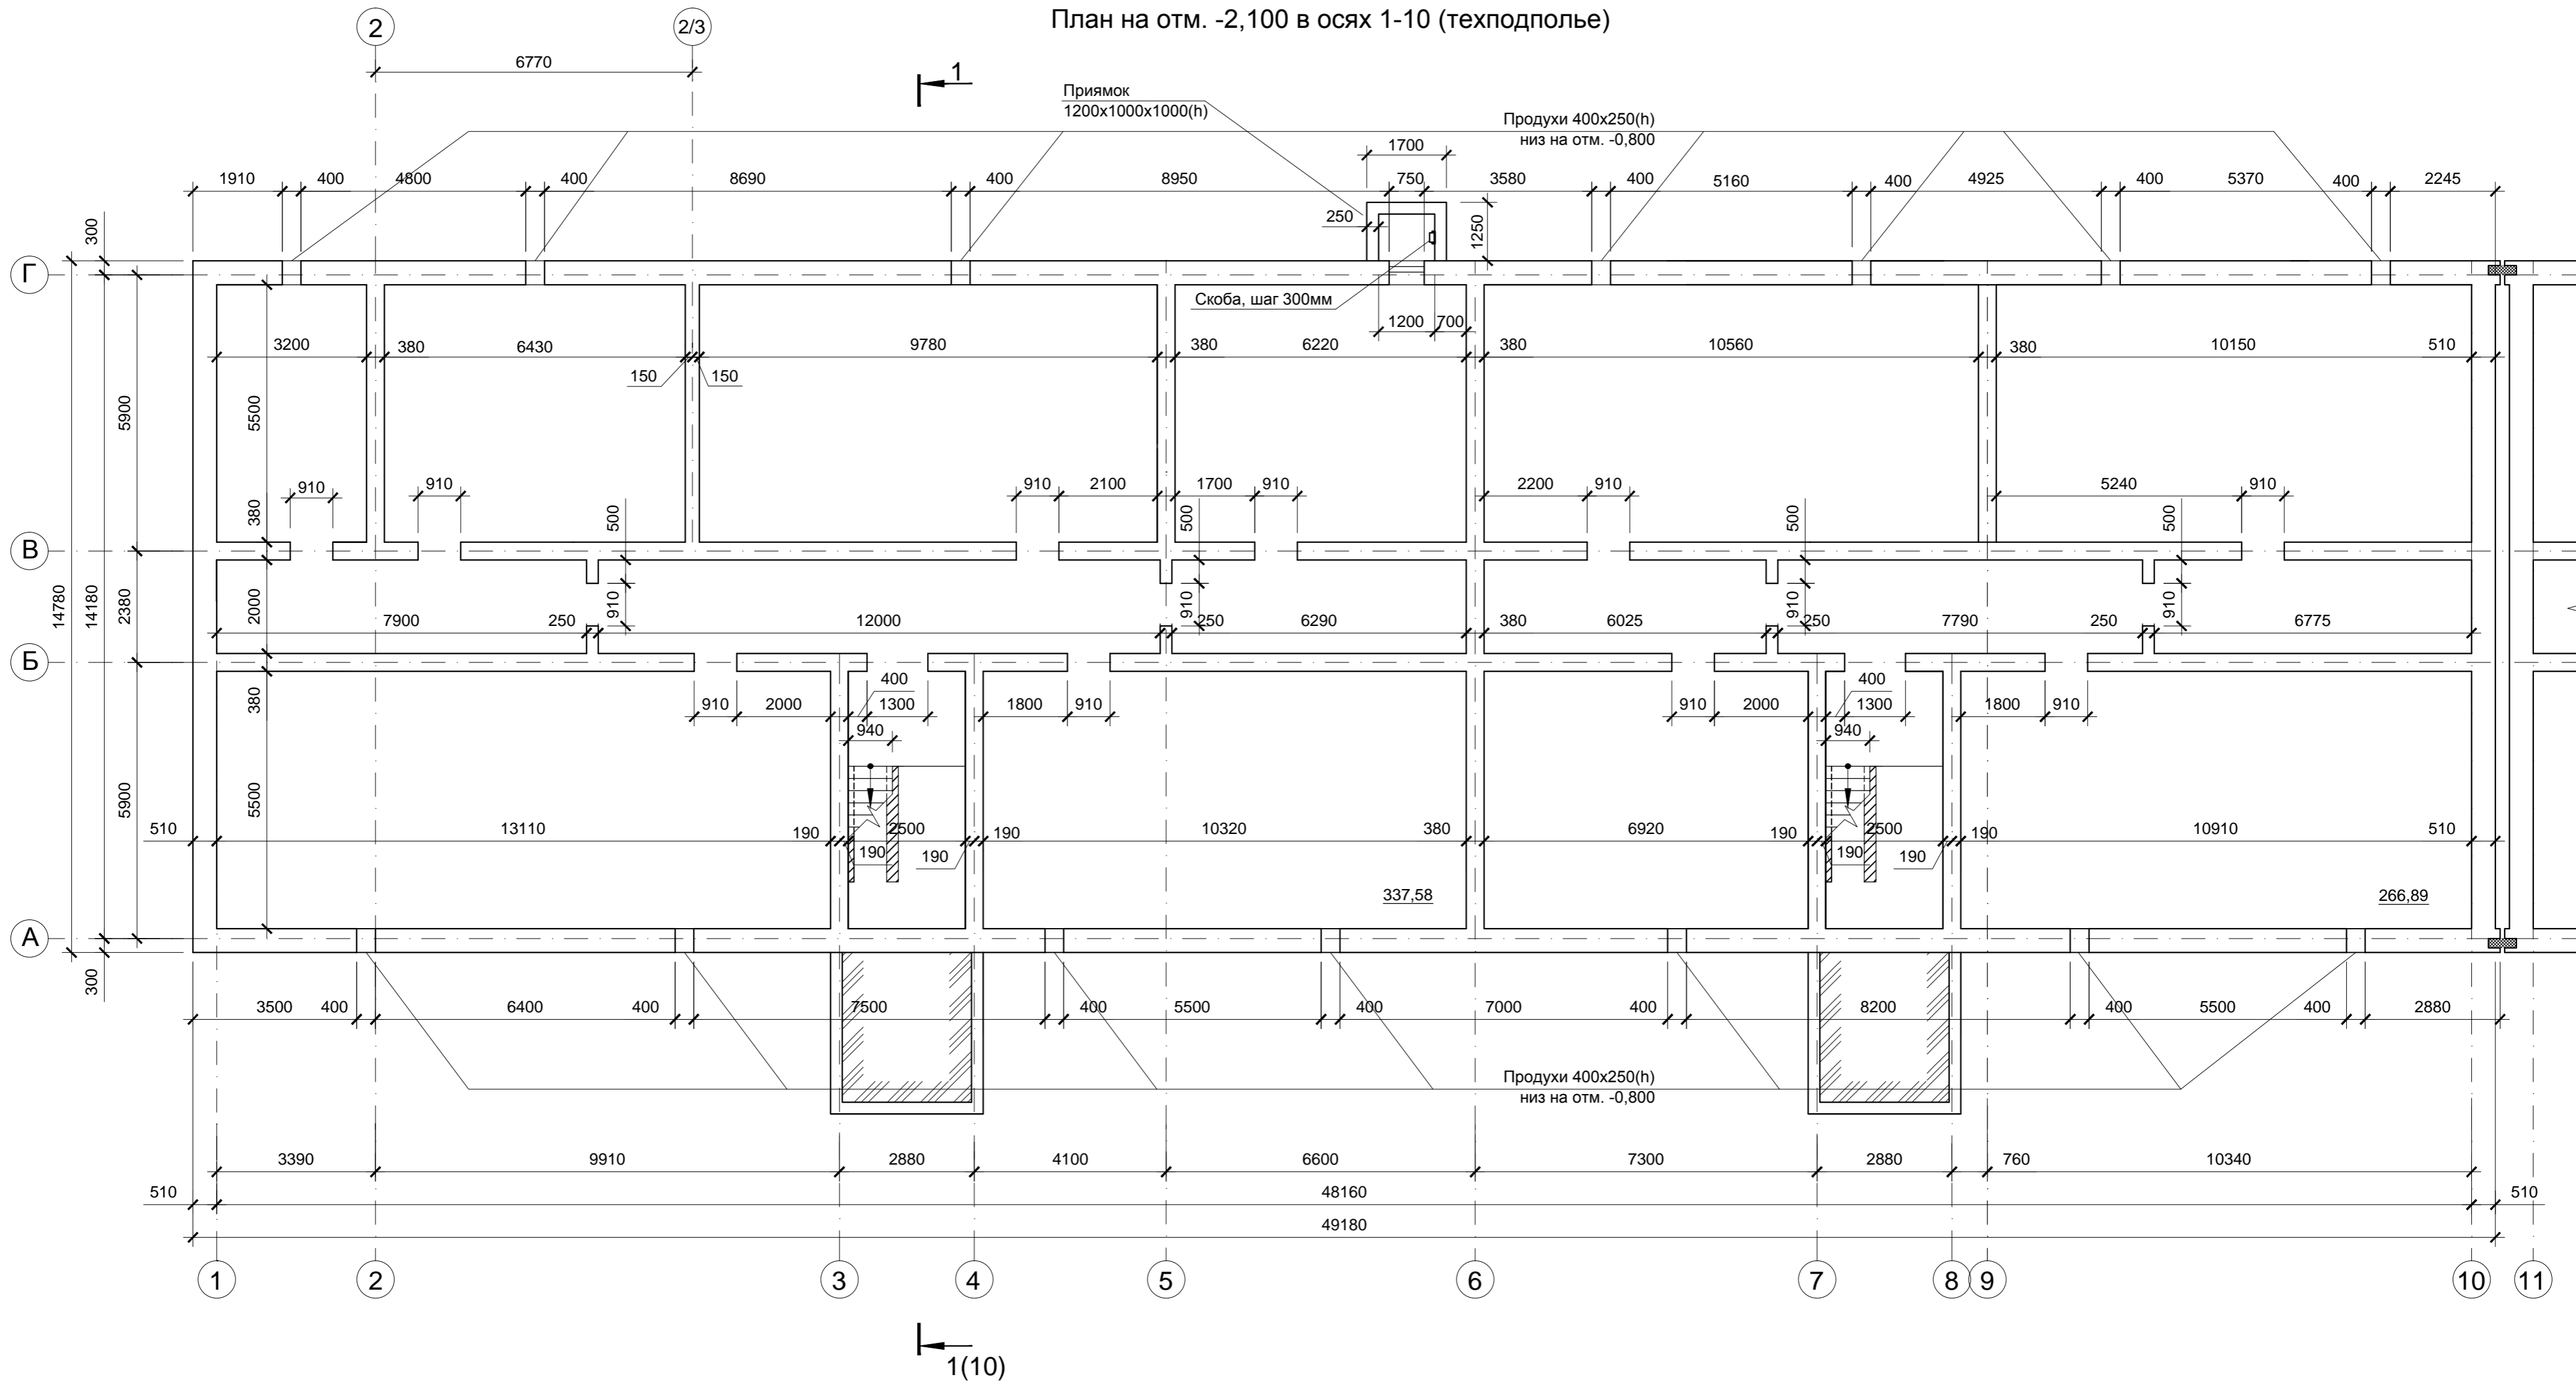

1. Данный лист рассматривать совместно с л. 3.

Изм. № подл. Подпись и дата. Взам. инв. №

15-038-AP								
2		Зам.	16-005			04.16		
1		Зам.	16-005					
Изм.	№ уч.	Лист	№ док.	Подпись	Дата			
Разработал		Павлятенко			04.16	Архитектурные решения		
ГИП		Невольский			04.16			
Рук. группы		Шапанова			04.16			
Проверил		Шапанова			04.16			
Н. контр.		Шапанова			04.16			
План на отм. -2,100 в осях 1-10 (техподполье)						Стдия	Лист	Листов
						П	2	
ООО "Азовская АПМ Ростоблжилпроект"								