


План на отм. -2,100 в осях 11-20 (техподполье)

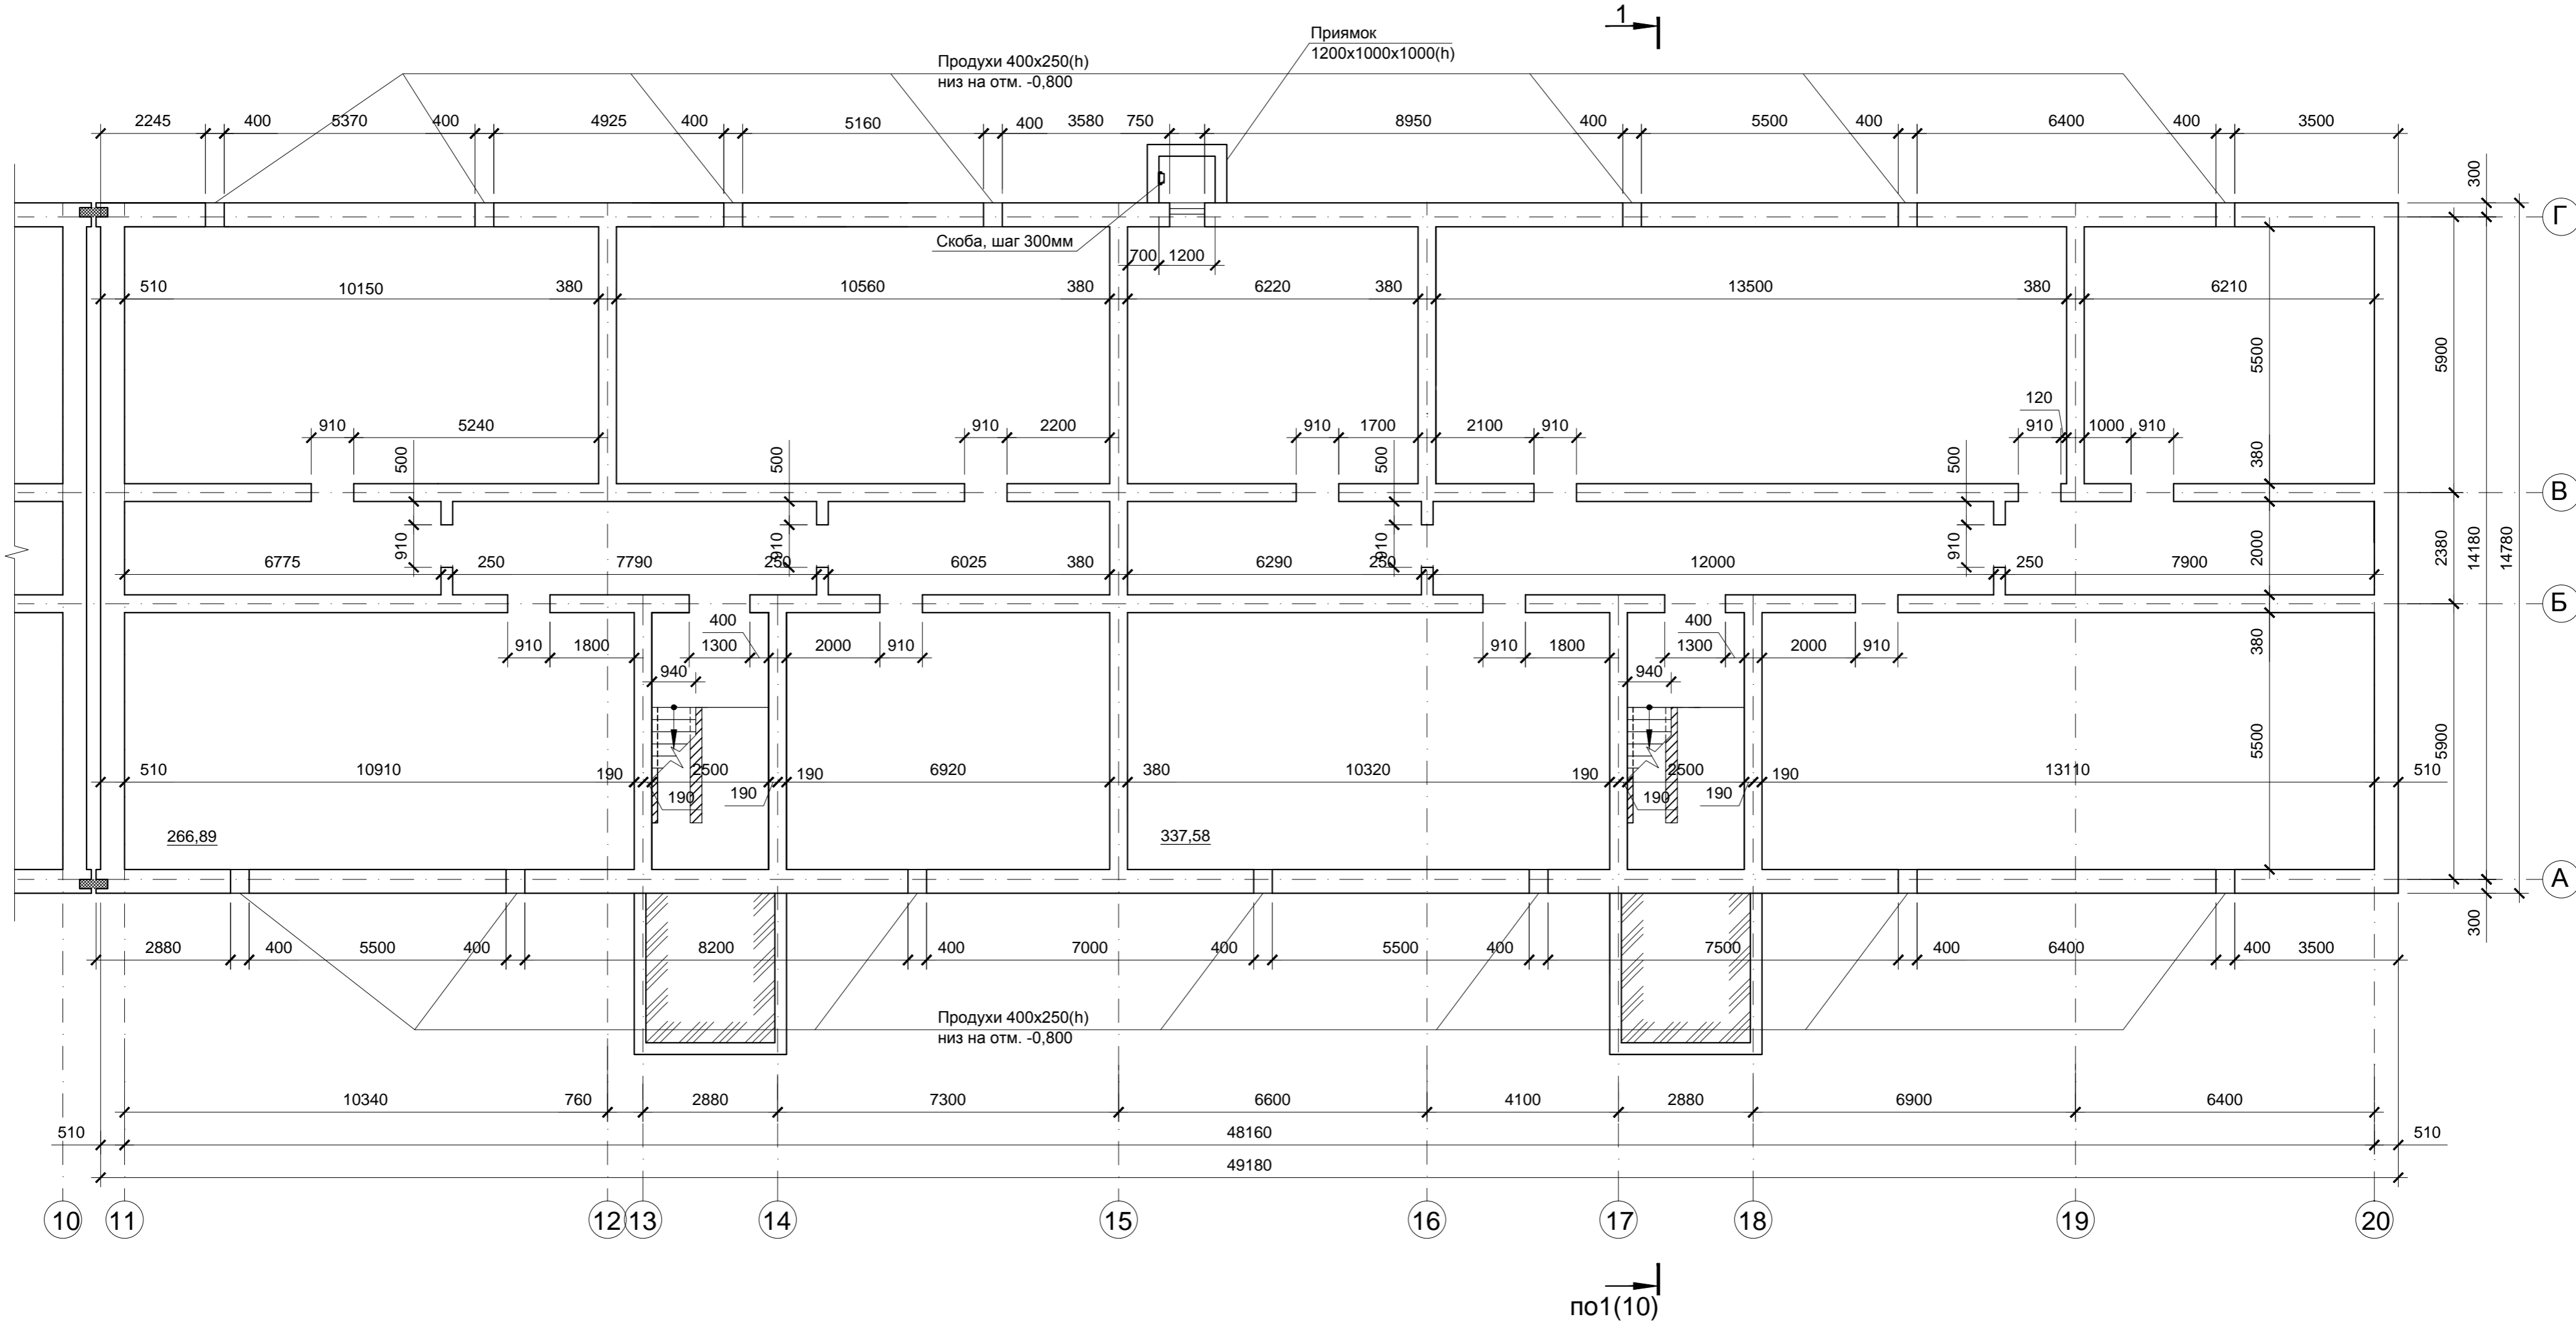

1. Данный лист рассматривать совместно с л. 2.

Изм. № подл. Подпись и дата Взам. инв. №

							15-038-AP		
2		Зам.	16-005			04.16	Трехэтажные многоквартирные жилые дома (II очередь строительства) по Кагальницкому шоссе 30 "е" в г. Азове, Ростовской области с кадастровым номером земельного участка 61:45:0000445:22.		
1		Зам.	16-005						
Изм.	№ уч.	Лист	№ док.	Подпись	Дата				
Разработал		Павлятенко			04.16	Архитектурные решения			
ГИП		Невольский			04.16				
Рук. группы		Шапанова			04.16	П			
Проверил		Шапанова			04.16				
Н. контр.		Шапанова			04.16	3			
План на отм. -2,100 в осях 11-20 (техподполье)							ООО "Азовская АПМ Ростоблжилпроект"		
Формат А2									