


План кровли в осях 11-20

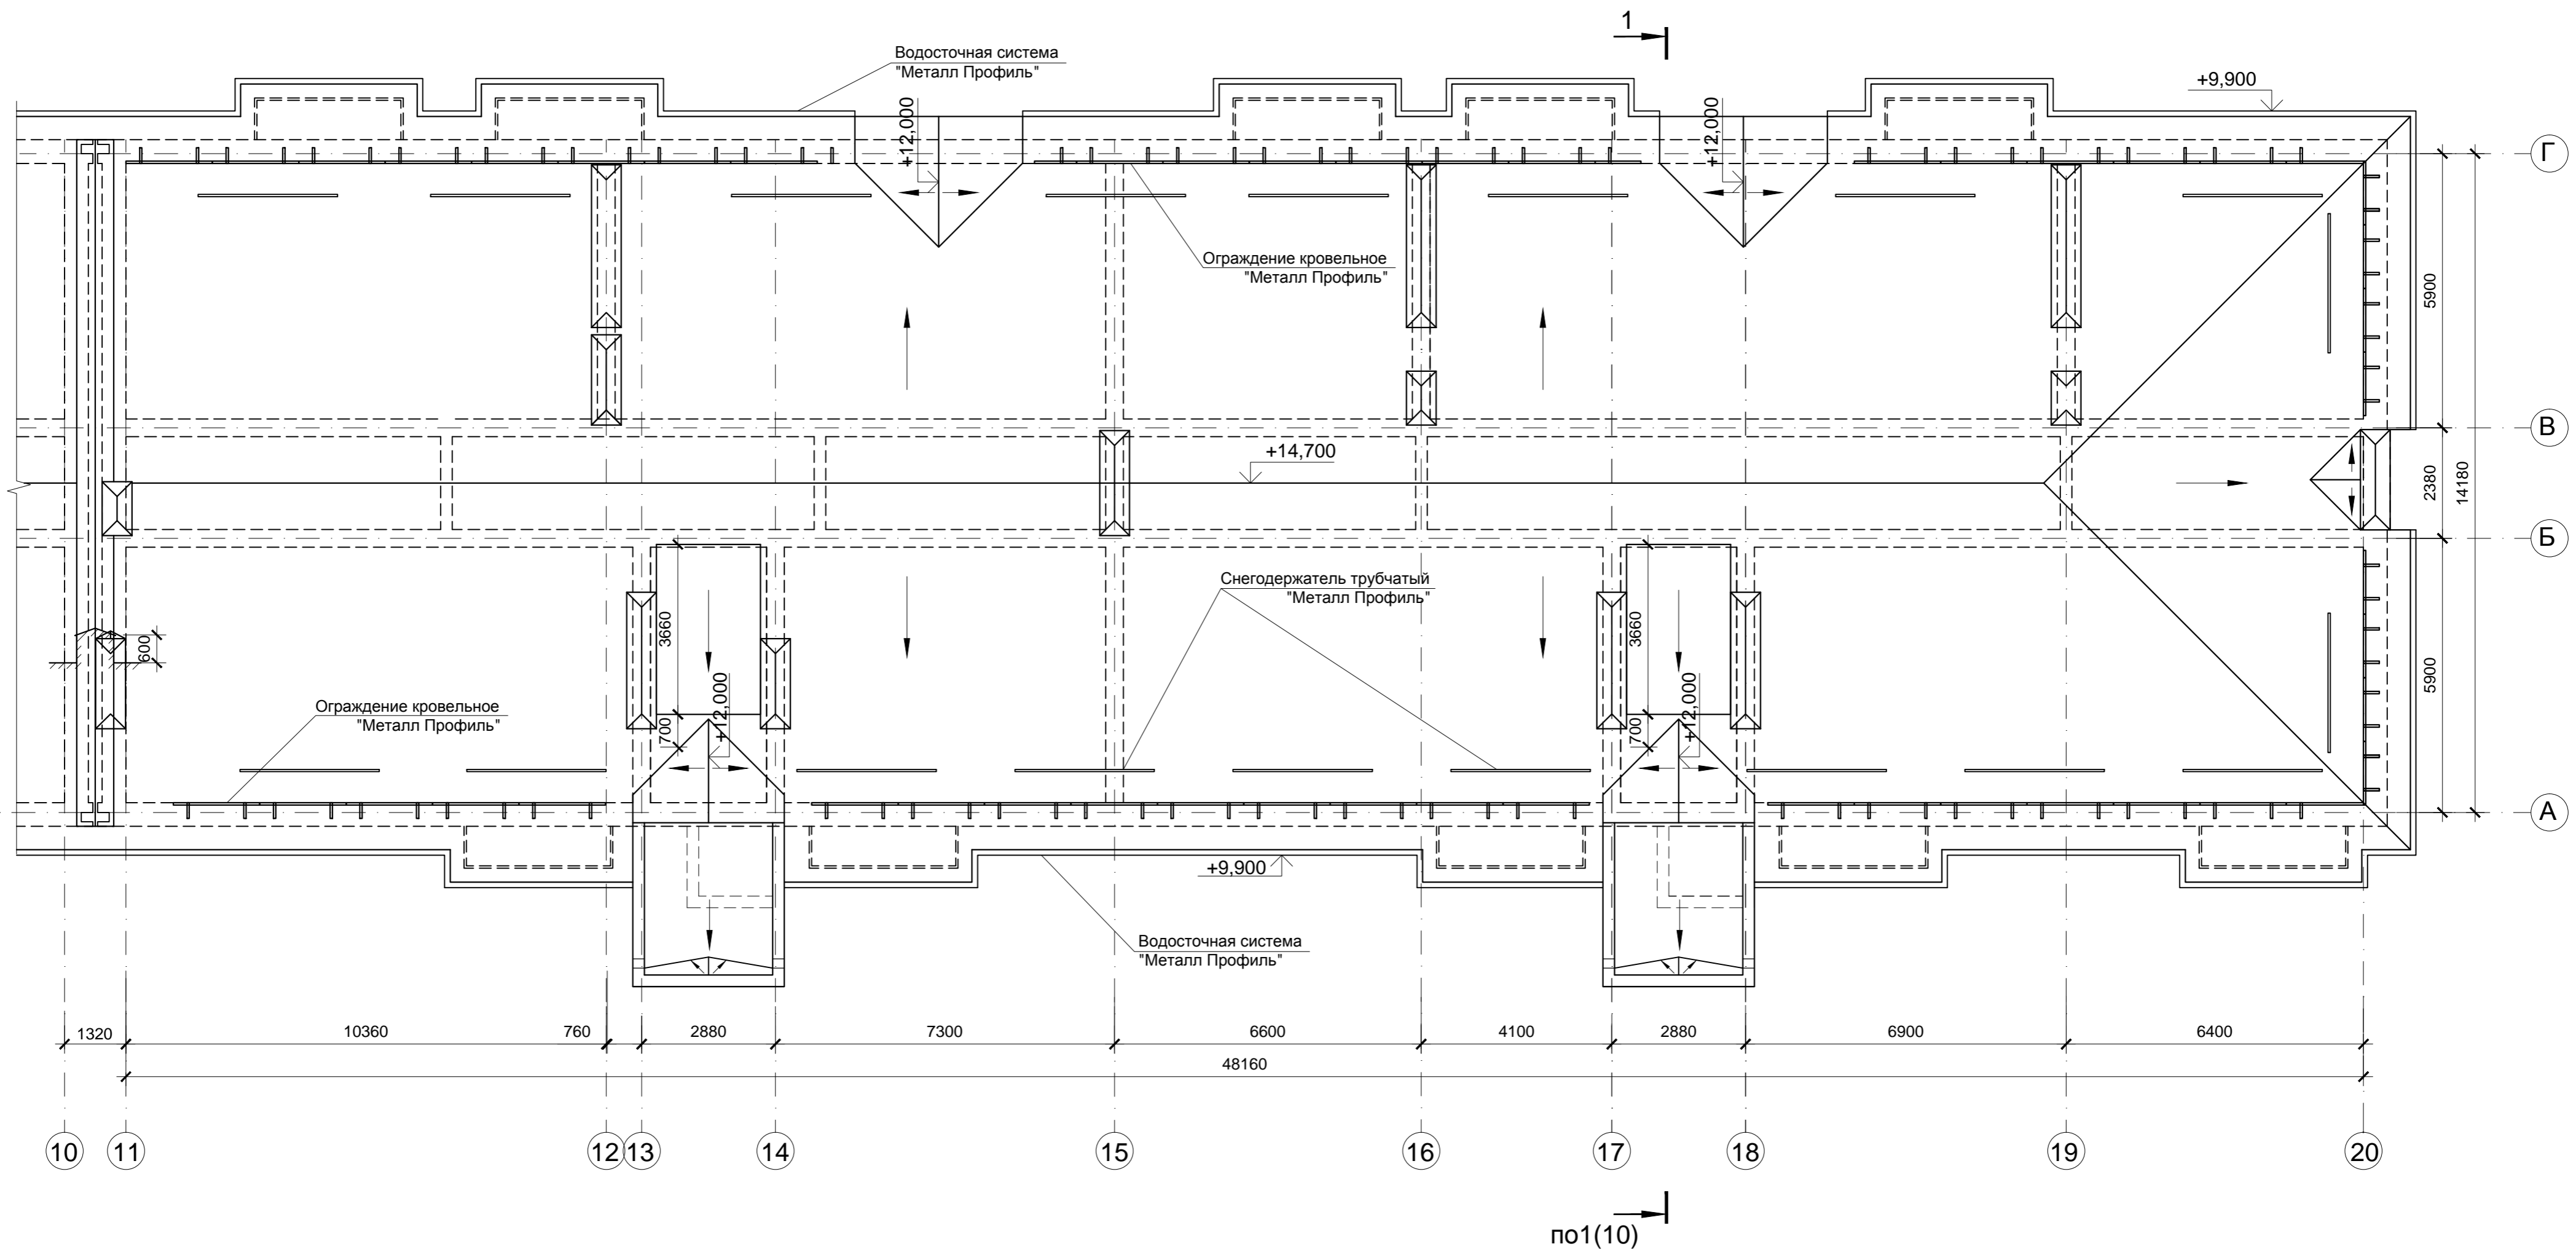

1. Данный лист рассматривать совместно с л.10,13.

Имя, № подл. Подпись и дата. Взам. инв. №

15-038-AP								
2		Зам.	16-005			04.16		
1		Зам.	16-005					
Изм.	№ уч.	Лист	№ док.	Подпись	Дата			
Разработал		Павлятенко			04.16	Архитектурные решения		
ГИП		Невольский			04.16			
Рук. группы		Шапанова			04.16	План кровли в осях 11-20		
Проверил		Шапанова			04.16			
Н. контр.		Шапанова			04.16			
						Стадия	Лист	Листов
						П	14	
						ООО "Азовская АПМ Ростоблжилпроект"		