


План на отм. 0,000 в осях 1-10

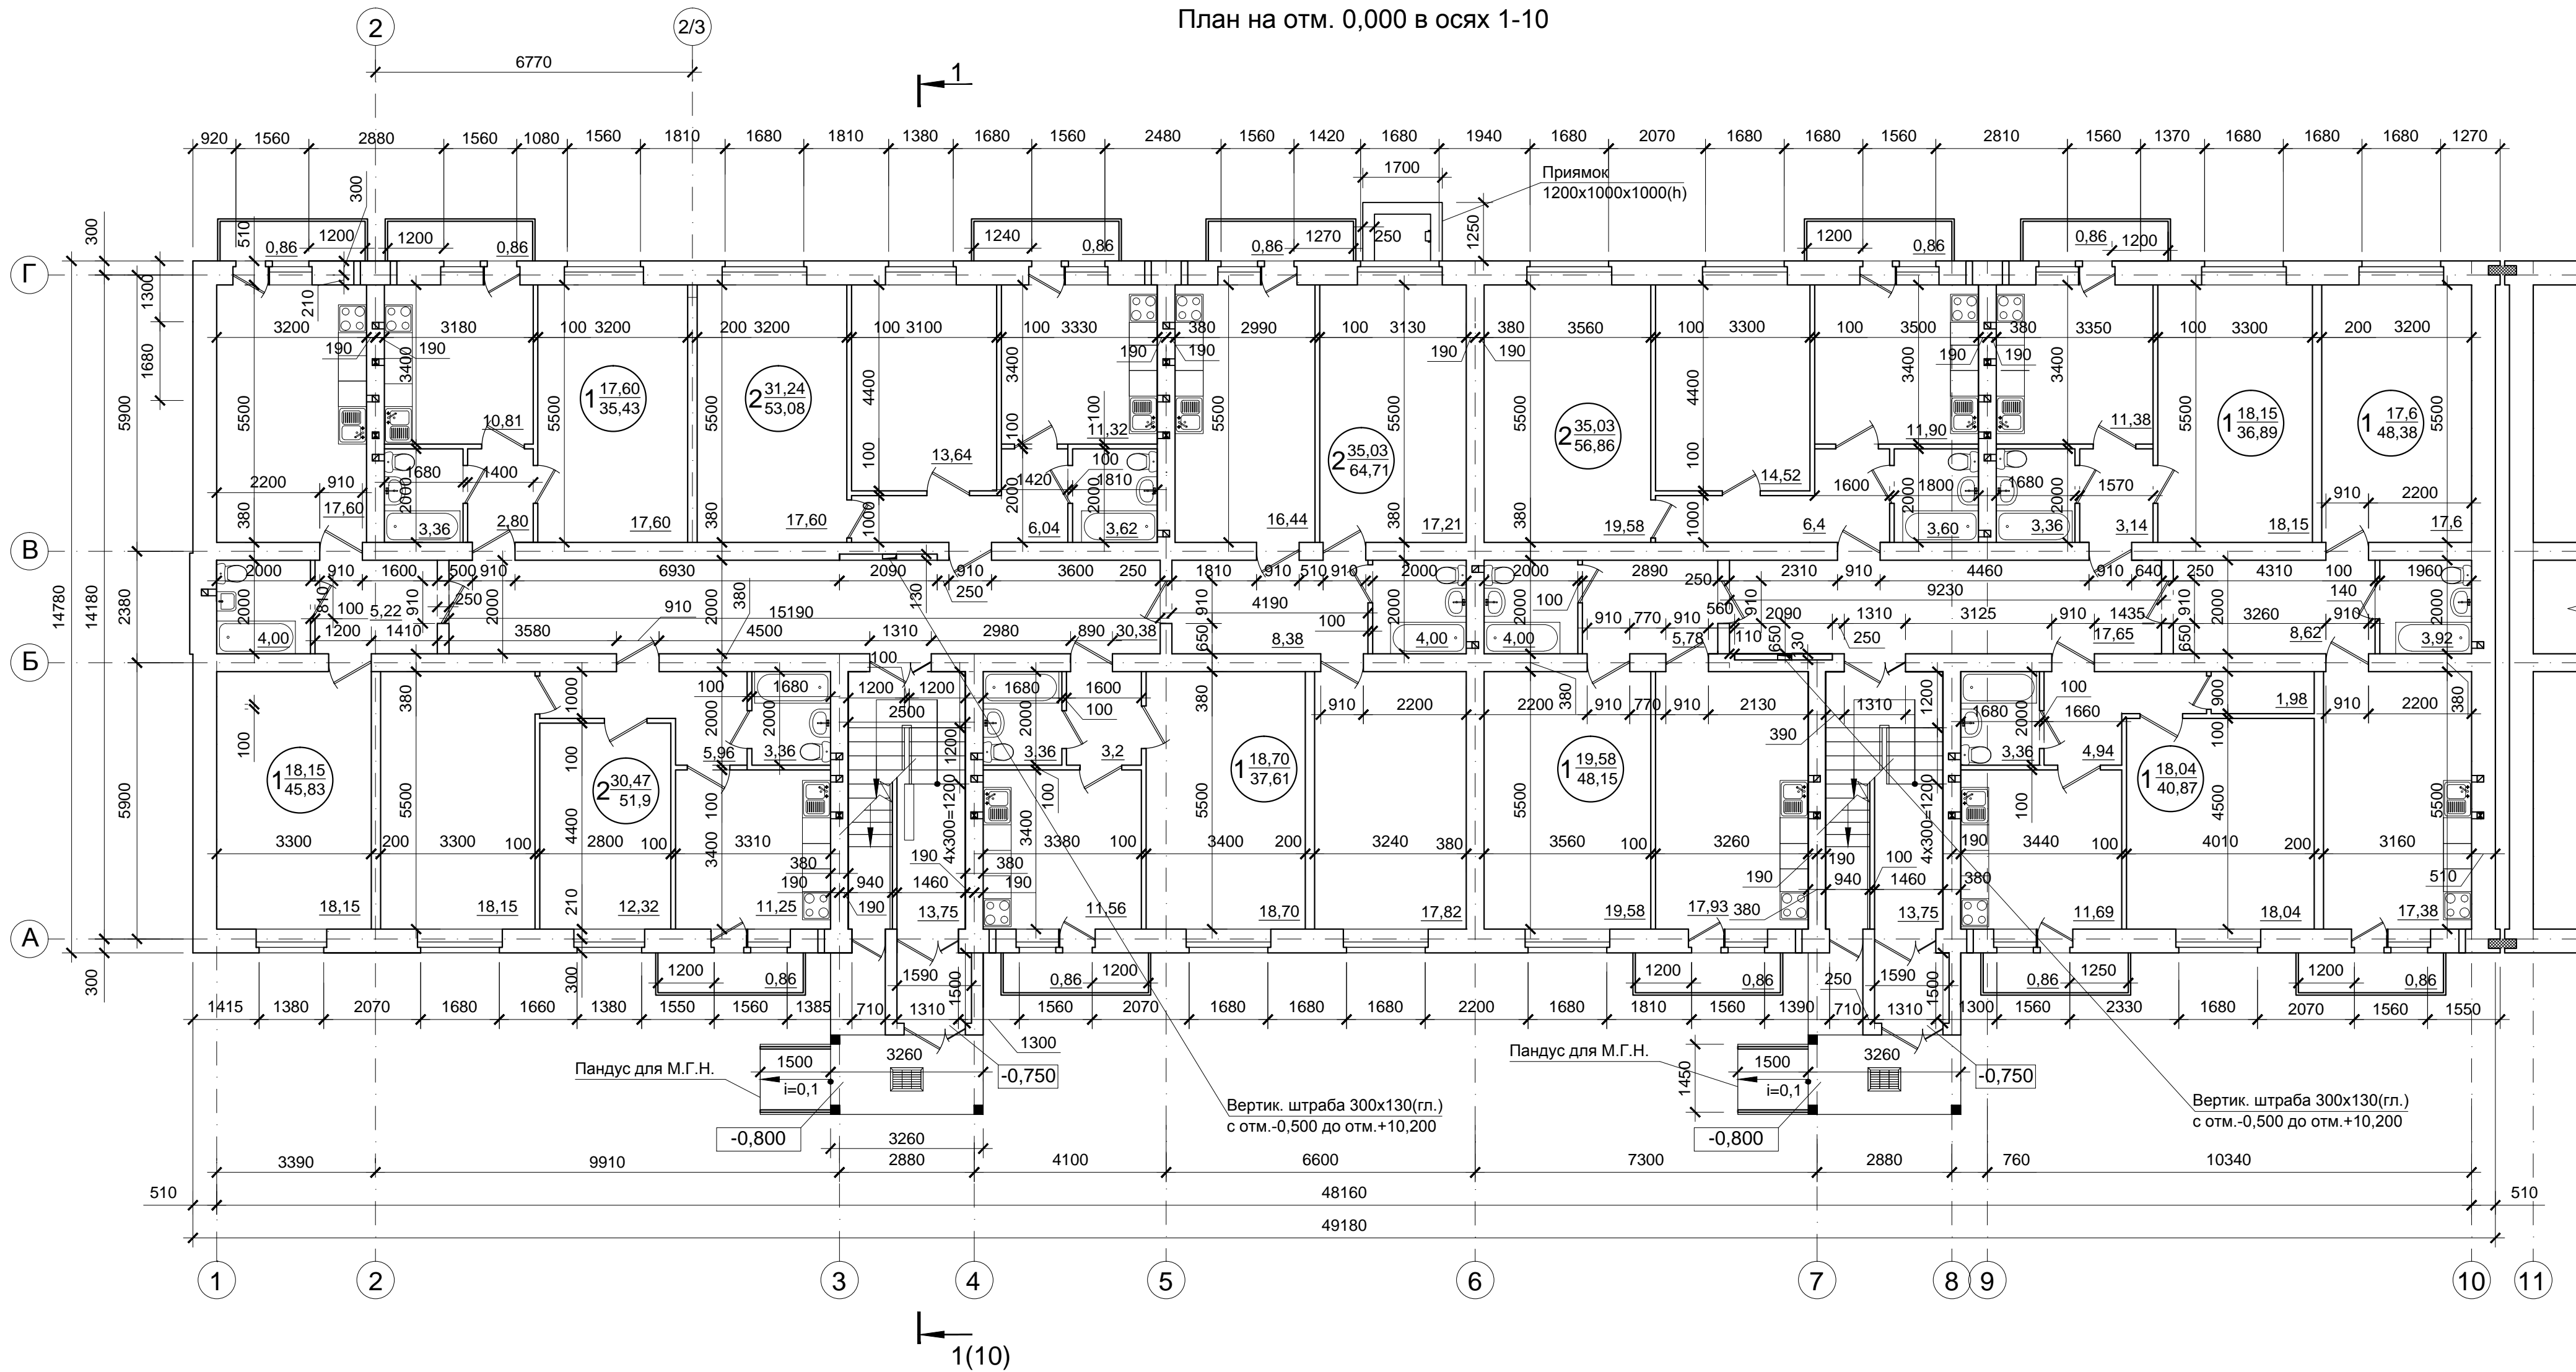

1. Данный лист рассматривать совместно с л. 5,6,7,10.
2. Остекление балконов не допускается!

15-038-AP								
2	Зам.	16-005			04.16	Трехэтажные многоквартирные жилые дома (II очередь строительства) по Кагальницкому шоссе 30 "е" в г. Азове, Ростовской области с кадастровым номером земельного участка 61:45:0000445:22.		
1	Зам.	16-005						
Изм.	№ уч.	Лист	№ док.	Подпись	Дата	Архитектурные решения		
Разработал	Павлятенко				04.16			
ГИП	Невольский				04.16			
Рук. группы	Шапанова				04.16			
Проверил	Шапанова				04.16			
Н. контр.	Шапанова				04.16	План на отм. 0,000 в осях 1-10		
						Стадия	Лист	Листов
						П	4	
						ООО "Азовская АПМ Ростоблжилпроект"		

Инов. № подл. Подпись и дата. Взам. инв. №