


План кровли в осях 11-20

II очередь строительства

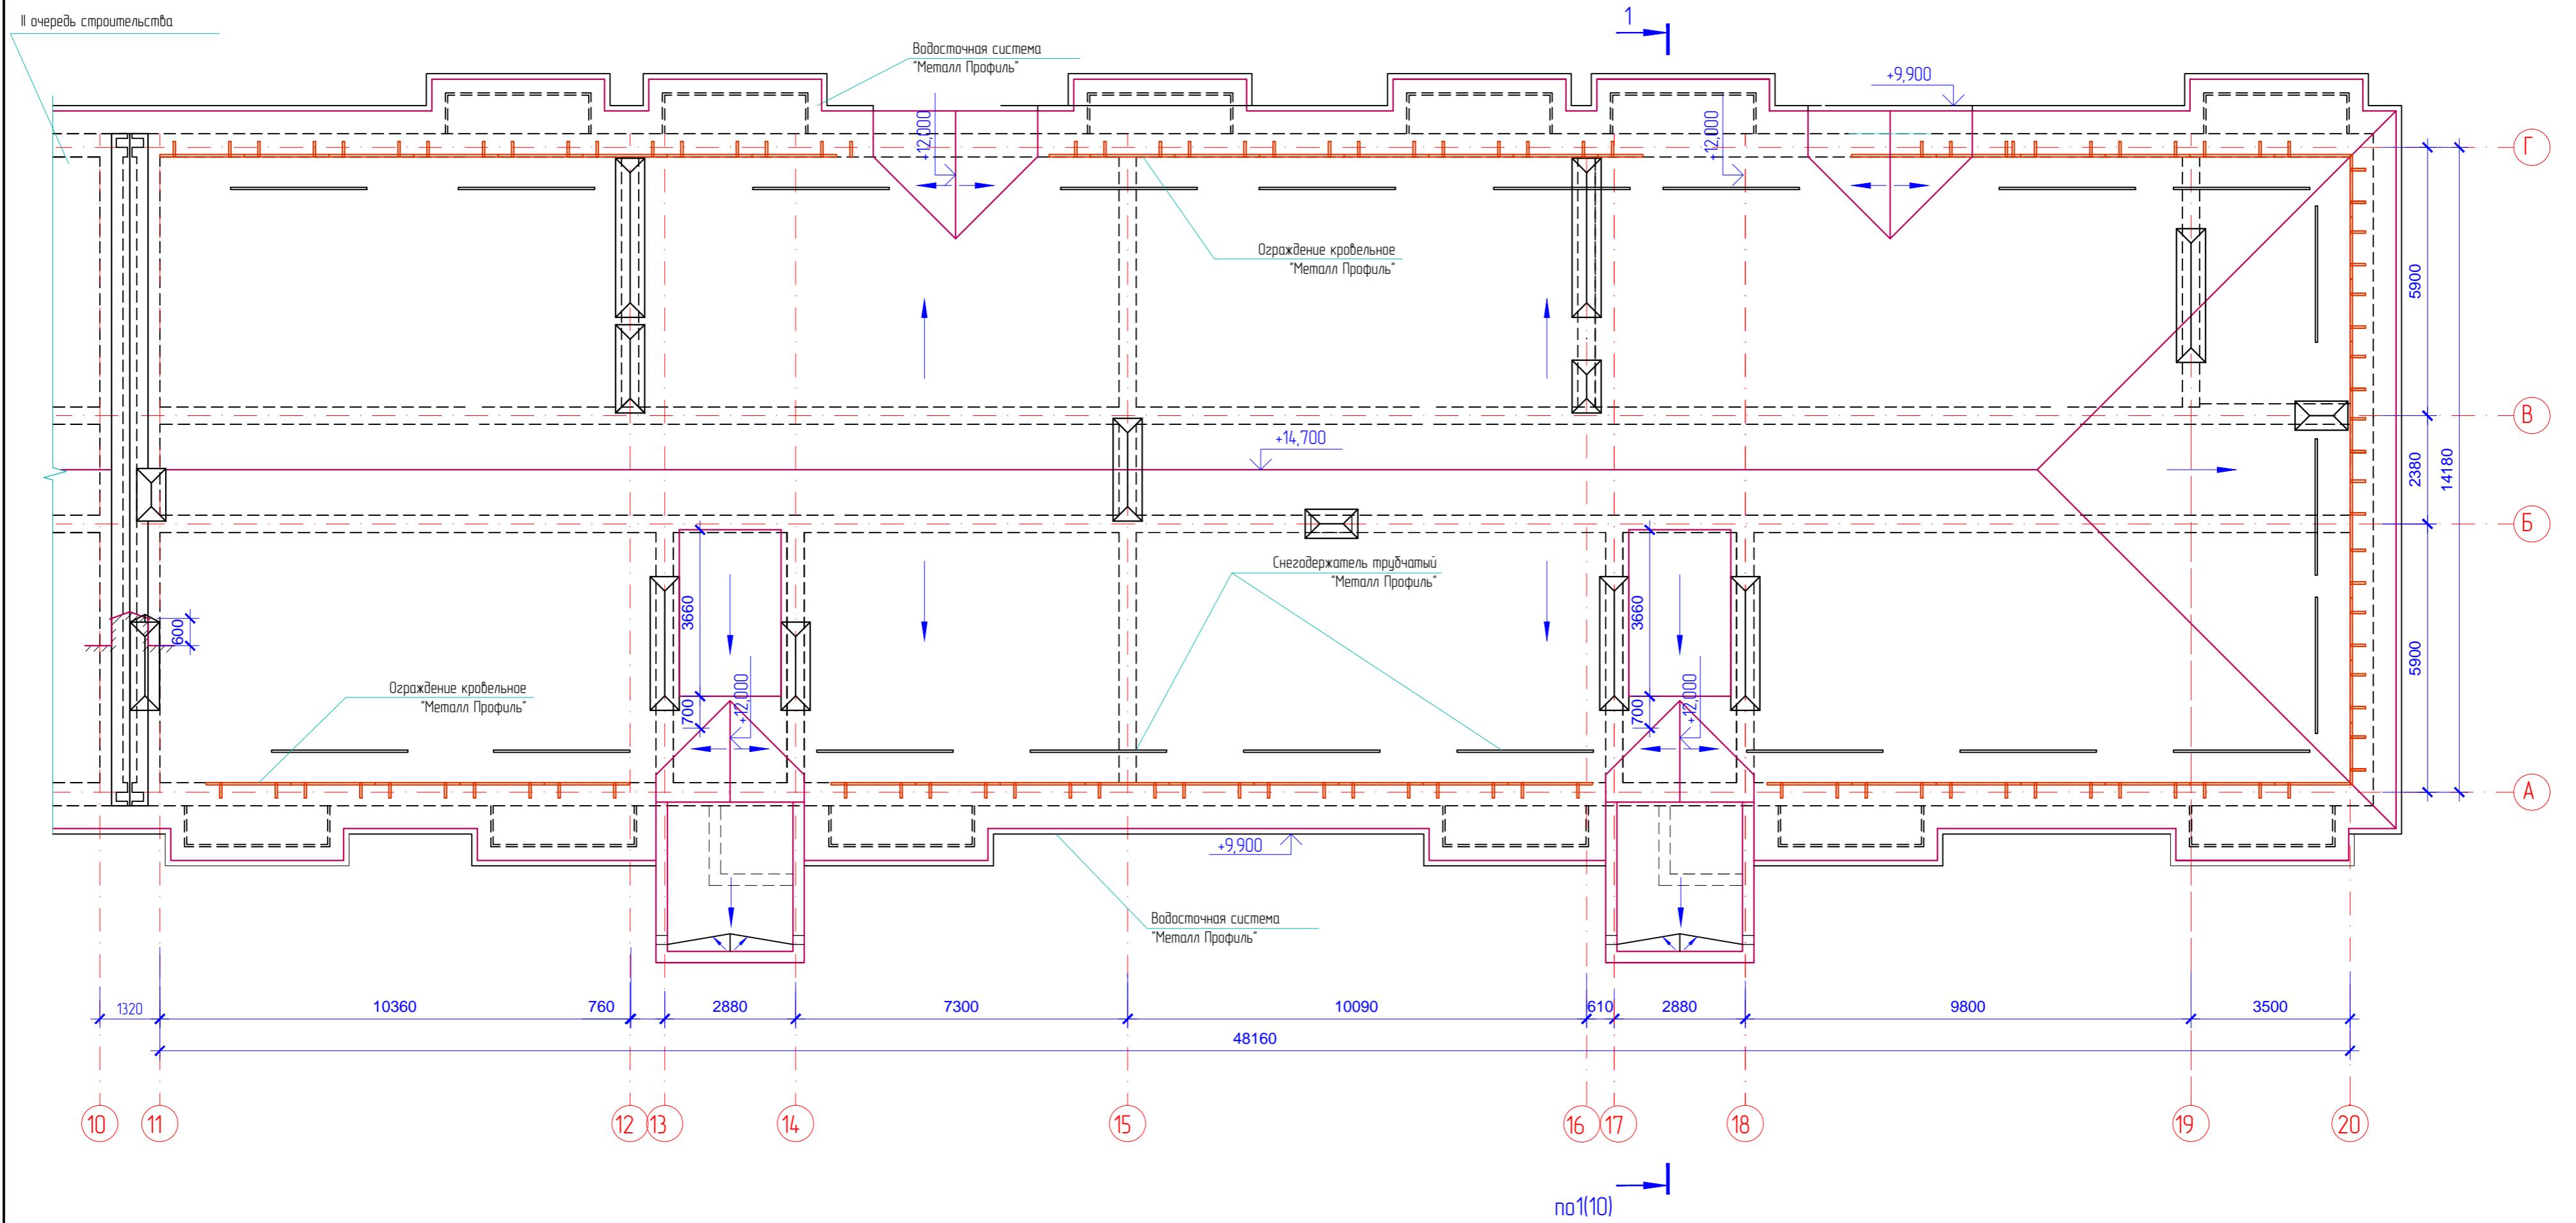

1. Данный лист рассматривать совместно с л.6.

Имя, № листа  
Подпись и дата  
Взам. инв. №

15-038-AP							
7	Зам.	18-026	<i>Аллахп</i>	05.18	Трехэтажные многоквартирные жилые дома (III очередь строительства) по Кагальницкому шоссе 30 "е", корпус 2 в г. Азове, Ростовской области, на земельном участке с кадастровым номером 6145 0000445 22.		
Изм.	№ уч.	Лист	№ док.	Подпись	Дата		
Разработал	Евтушенко			<i>Аллахп</i>	05.18	Архитектурные решения	
ГИП	Небольский			<i>Аллахп</i>	05.18		
Проверил	ШапрANOва			<i>Аллахп</i>	05.18	План кровли в осях 11-20	
Н. контр.	ШапрANOва			<i>Аллахп</i>	05.18		
					Стандия	Лист	Листов
					П	8	
					ООО "Азовская АПМ Ростовжилпроект"		
Формат А2							