


План на отм. -2,100 в осях 11-20 (техподполье)

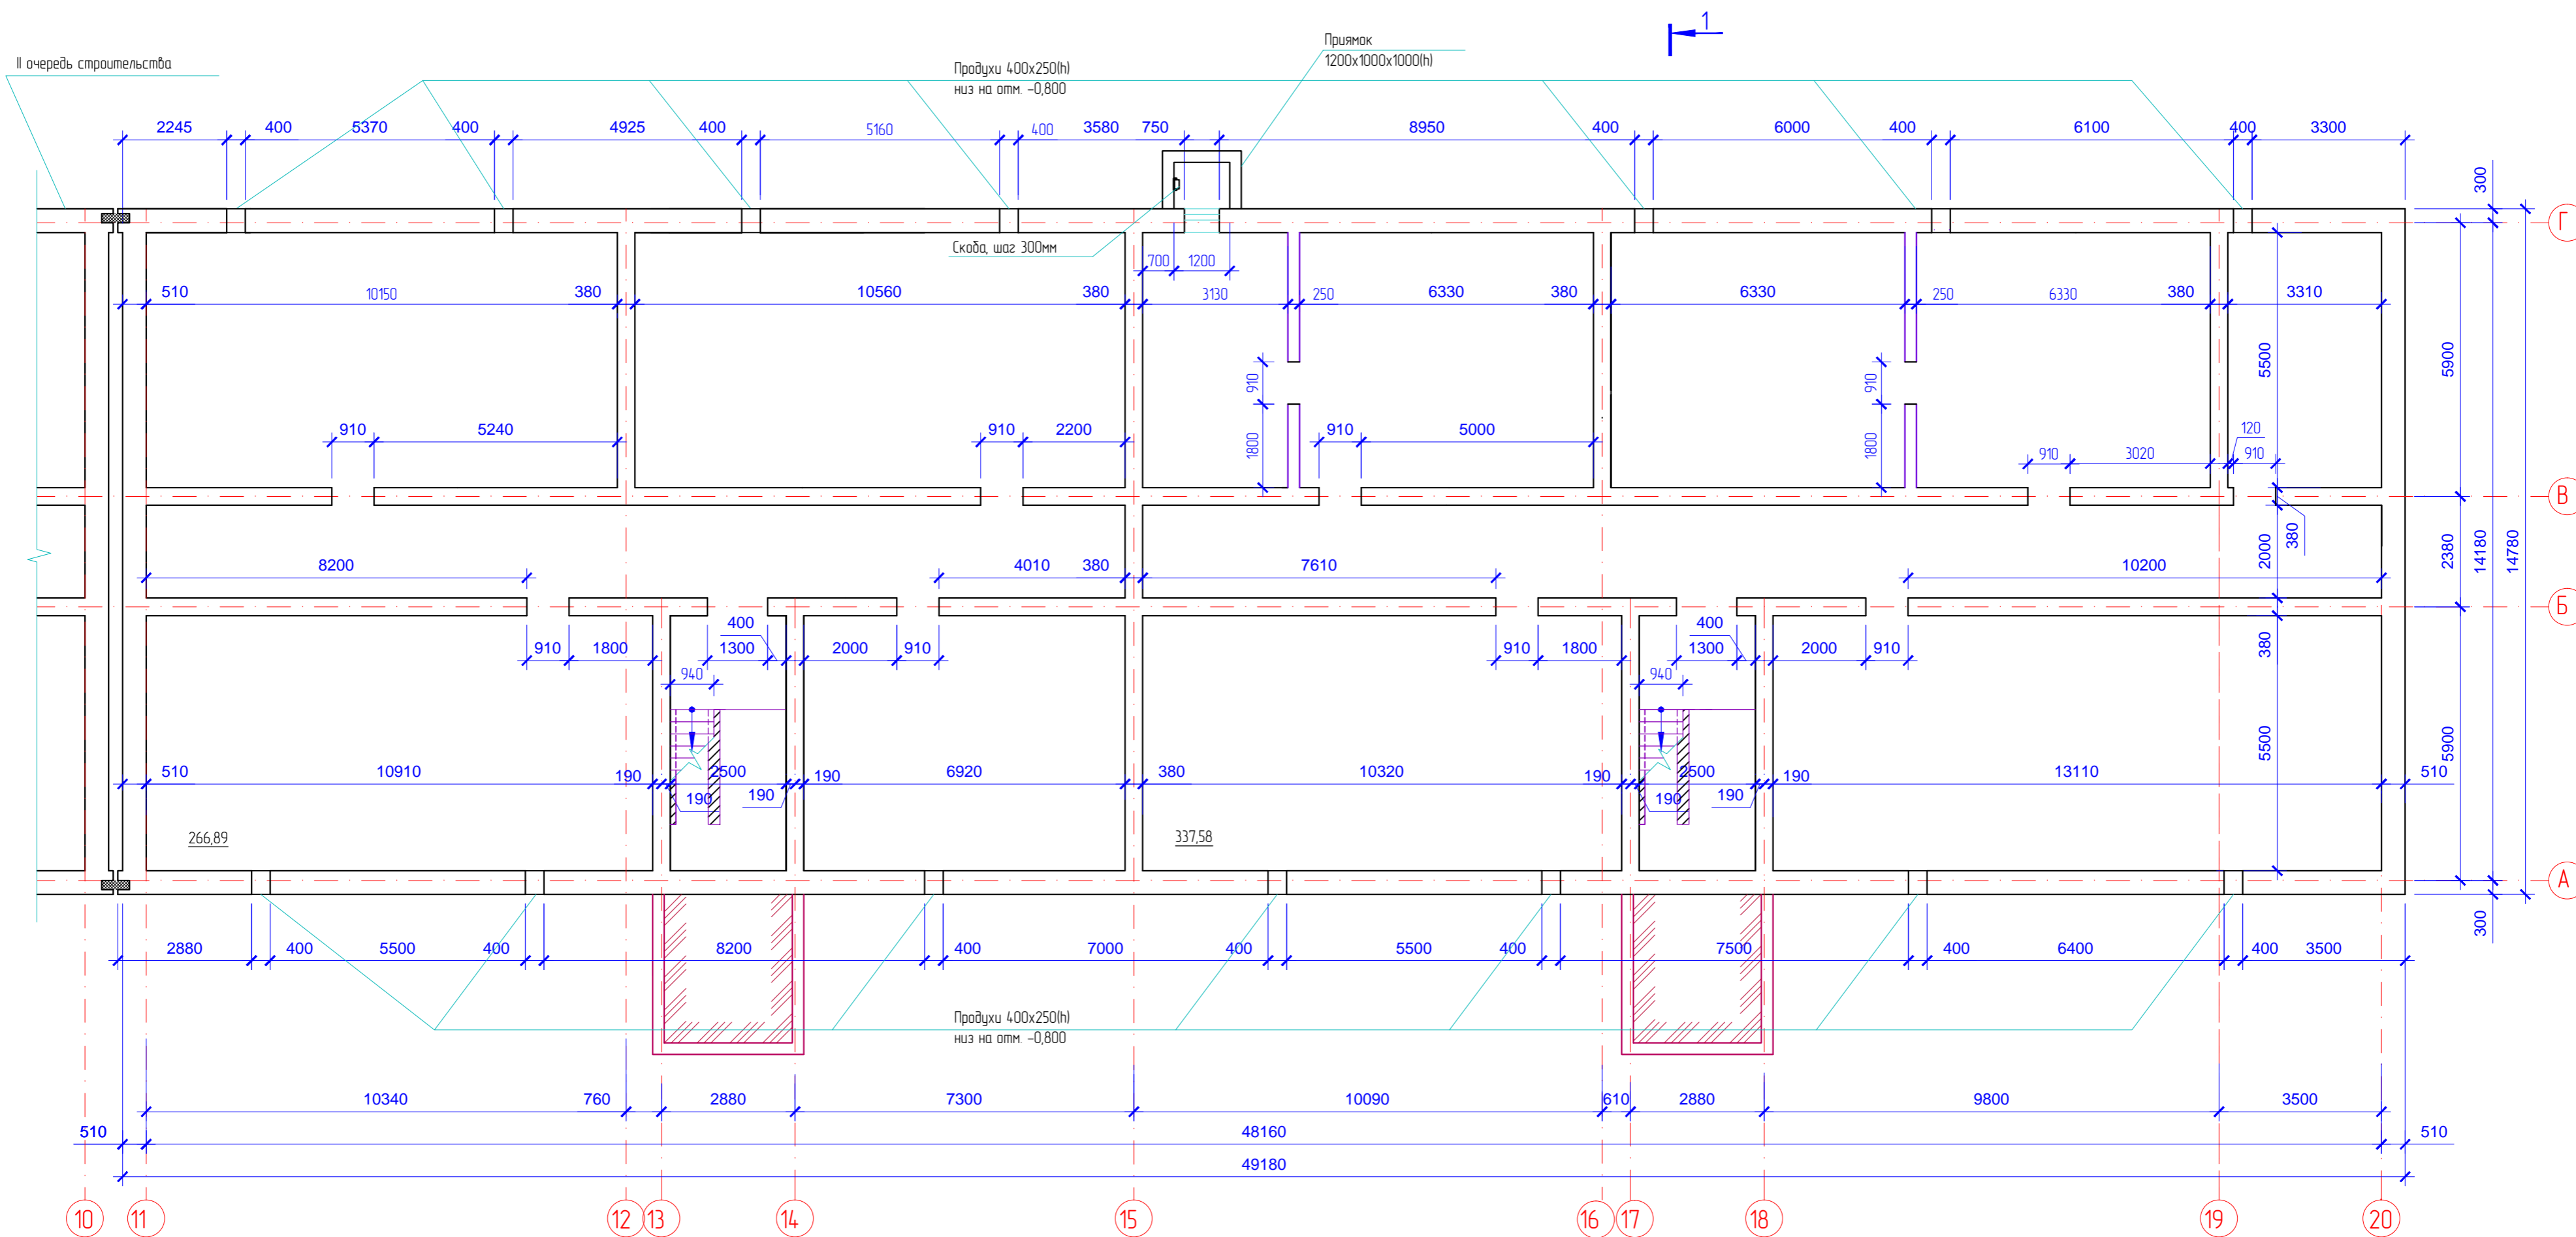

1 Данный лист рассматривать совместно с л. 3,6

Изд. №, лист, дата

Подпись и дата

Взам. инв. №

15-038-AP								
6	Зам.	17-085	<i>Alla</i>	11.17	Трехэтажные многоквартирные жилые дома (III очередь строительства) по Казалинскому шоссе 30 "е", корпус 2 в г. Азове, Ростовской области, на земельном участке с кадастровым номером 6145000044522.			
Изм.	№ уч.	Лист	№ док.	Подпись	Дата			
Разработал	Беспалова				11.17	Архитектурные решения		
ГИП	Небольский				11.17			
Рук. группы	Шапранова				11.17			
Проверил	Шапранова				11.17			
И. контр.	Шапранова				11.17	План на отм. -2,100 в осях 11-20 (техподполье)		
						Статья	Лист	Листов
						П	2	
						ООО "Азовская АПМ Ростовжилпроект"		
						Формат А2		