


План на отм. +9,900 в осях 11-20

II очередь строительства

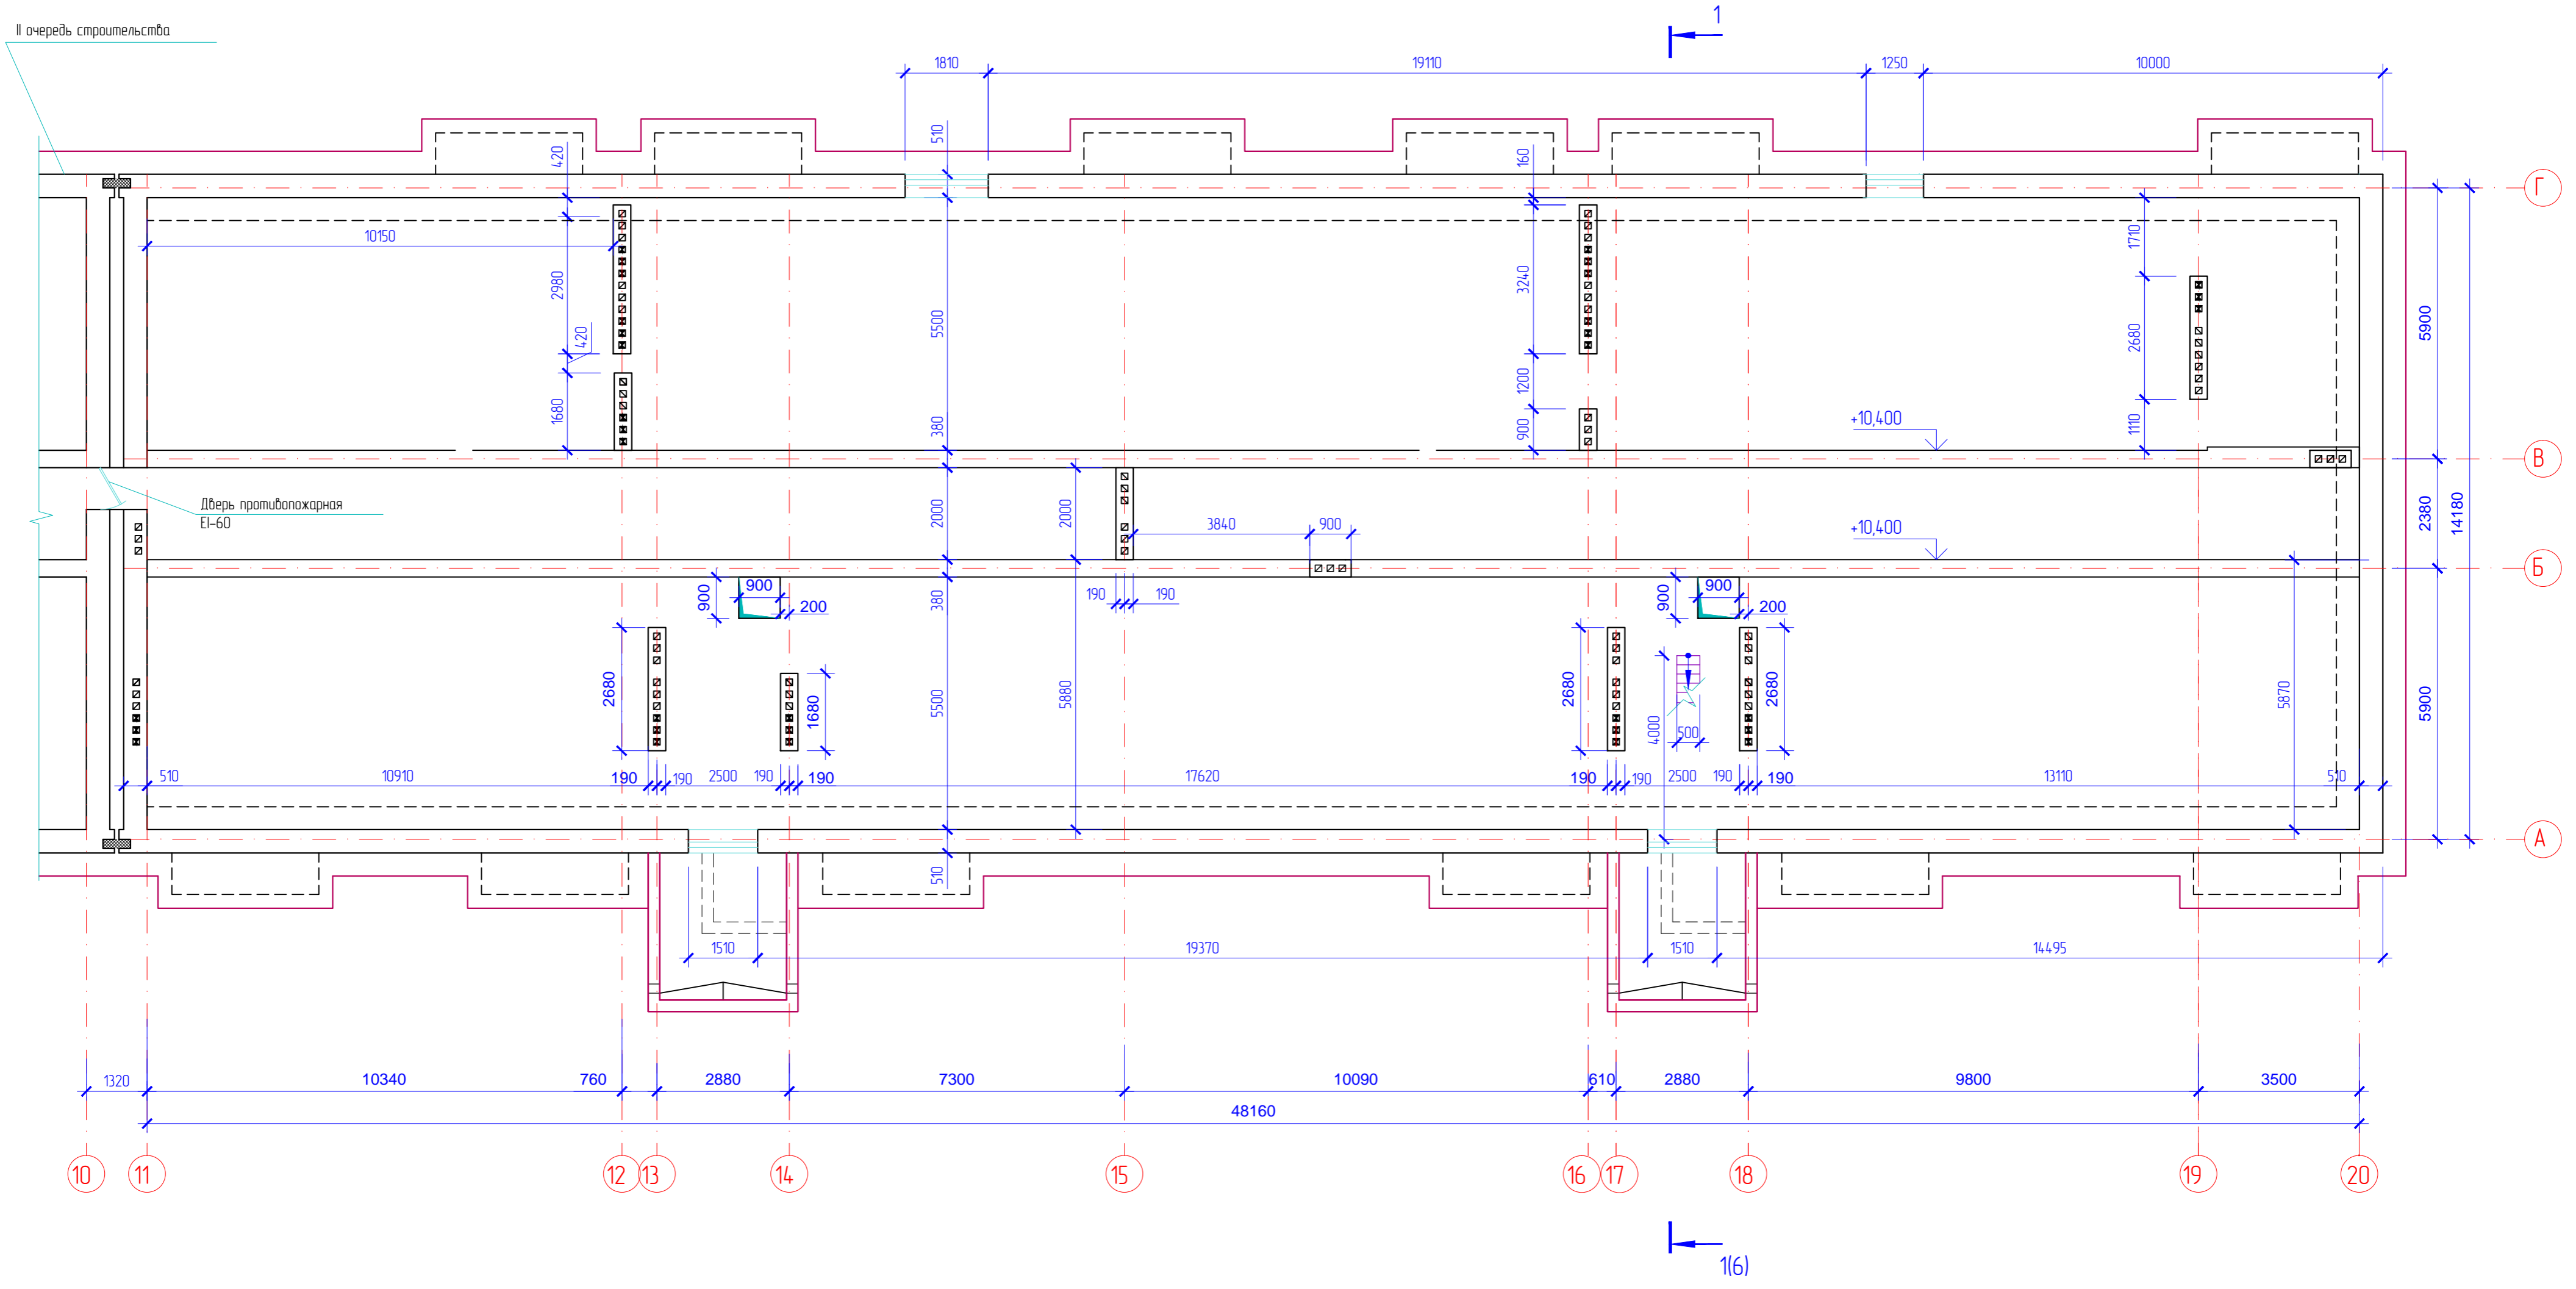

1. Данный лист рассматривать совместно с л.б.

| | | |
|--------------|----------------|--------------|
| Инд. № подл. | Подпись и дата | Взам. инд. № |
|--------------|----------------|--------------|

| | | | | | | |
|----------------------------------|------------|--------|-----------------------|-----------------------|--|---------------------------------------|
| 15-038-AP | | | | | | |
| 7 | Зам. | 18-026 | <i>М.И. Шапранова</i> | 05.18 | Трехэтажные многоквартирные жилые дома (III очередь строительства) по Козальницкому шоссе 30 "е", корпус 2 в г. Азове, Ростовской области, на земельном участке с кадастровым номером 6145-0000445-22. | |
| Изм. | № уч. | Лист | № док. | Подпись | Дата | |
| Разработал | Евтушенко | | | <i>М.И. Шапранова</i> | 05.18 | |
| ГИП | Невольский | | | | 05.18 | Архитектурные решения |
| Проверил | Шапранова | | | <i>М.И. Шапранова</i> | 05.18 | |
| Н. контр. | Шапранова | | | <i>М.И. Шапранова</i> | 05.18 | |
| План на отм. +9,900 в осях 11-20 | | | | | | 000 "Азовская АПМ Ростовжилпроект" |
| | | | | | | Студия |
| | | | | | | Лист |
| | | | | | | Листов |
| | | | | | | п |
| | | | | | | 5 |