


План на отм. +3,300, +6,600 в осях 11-20

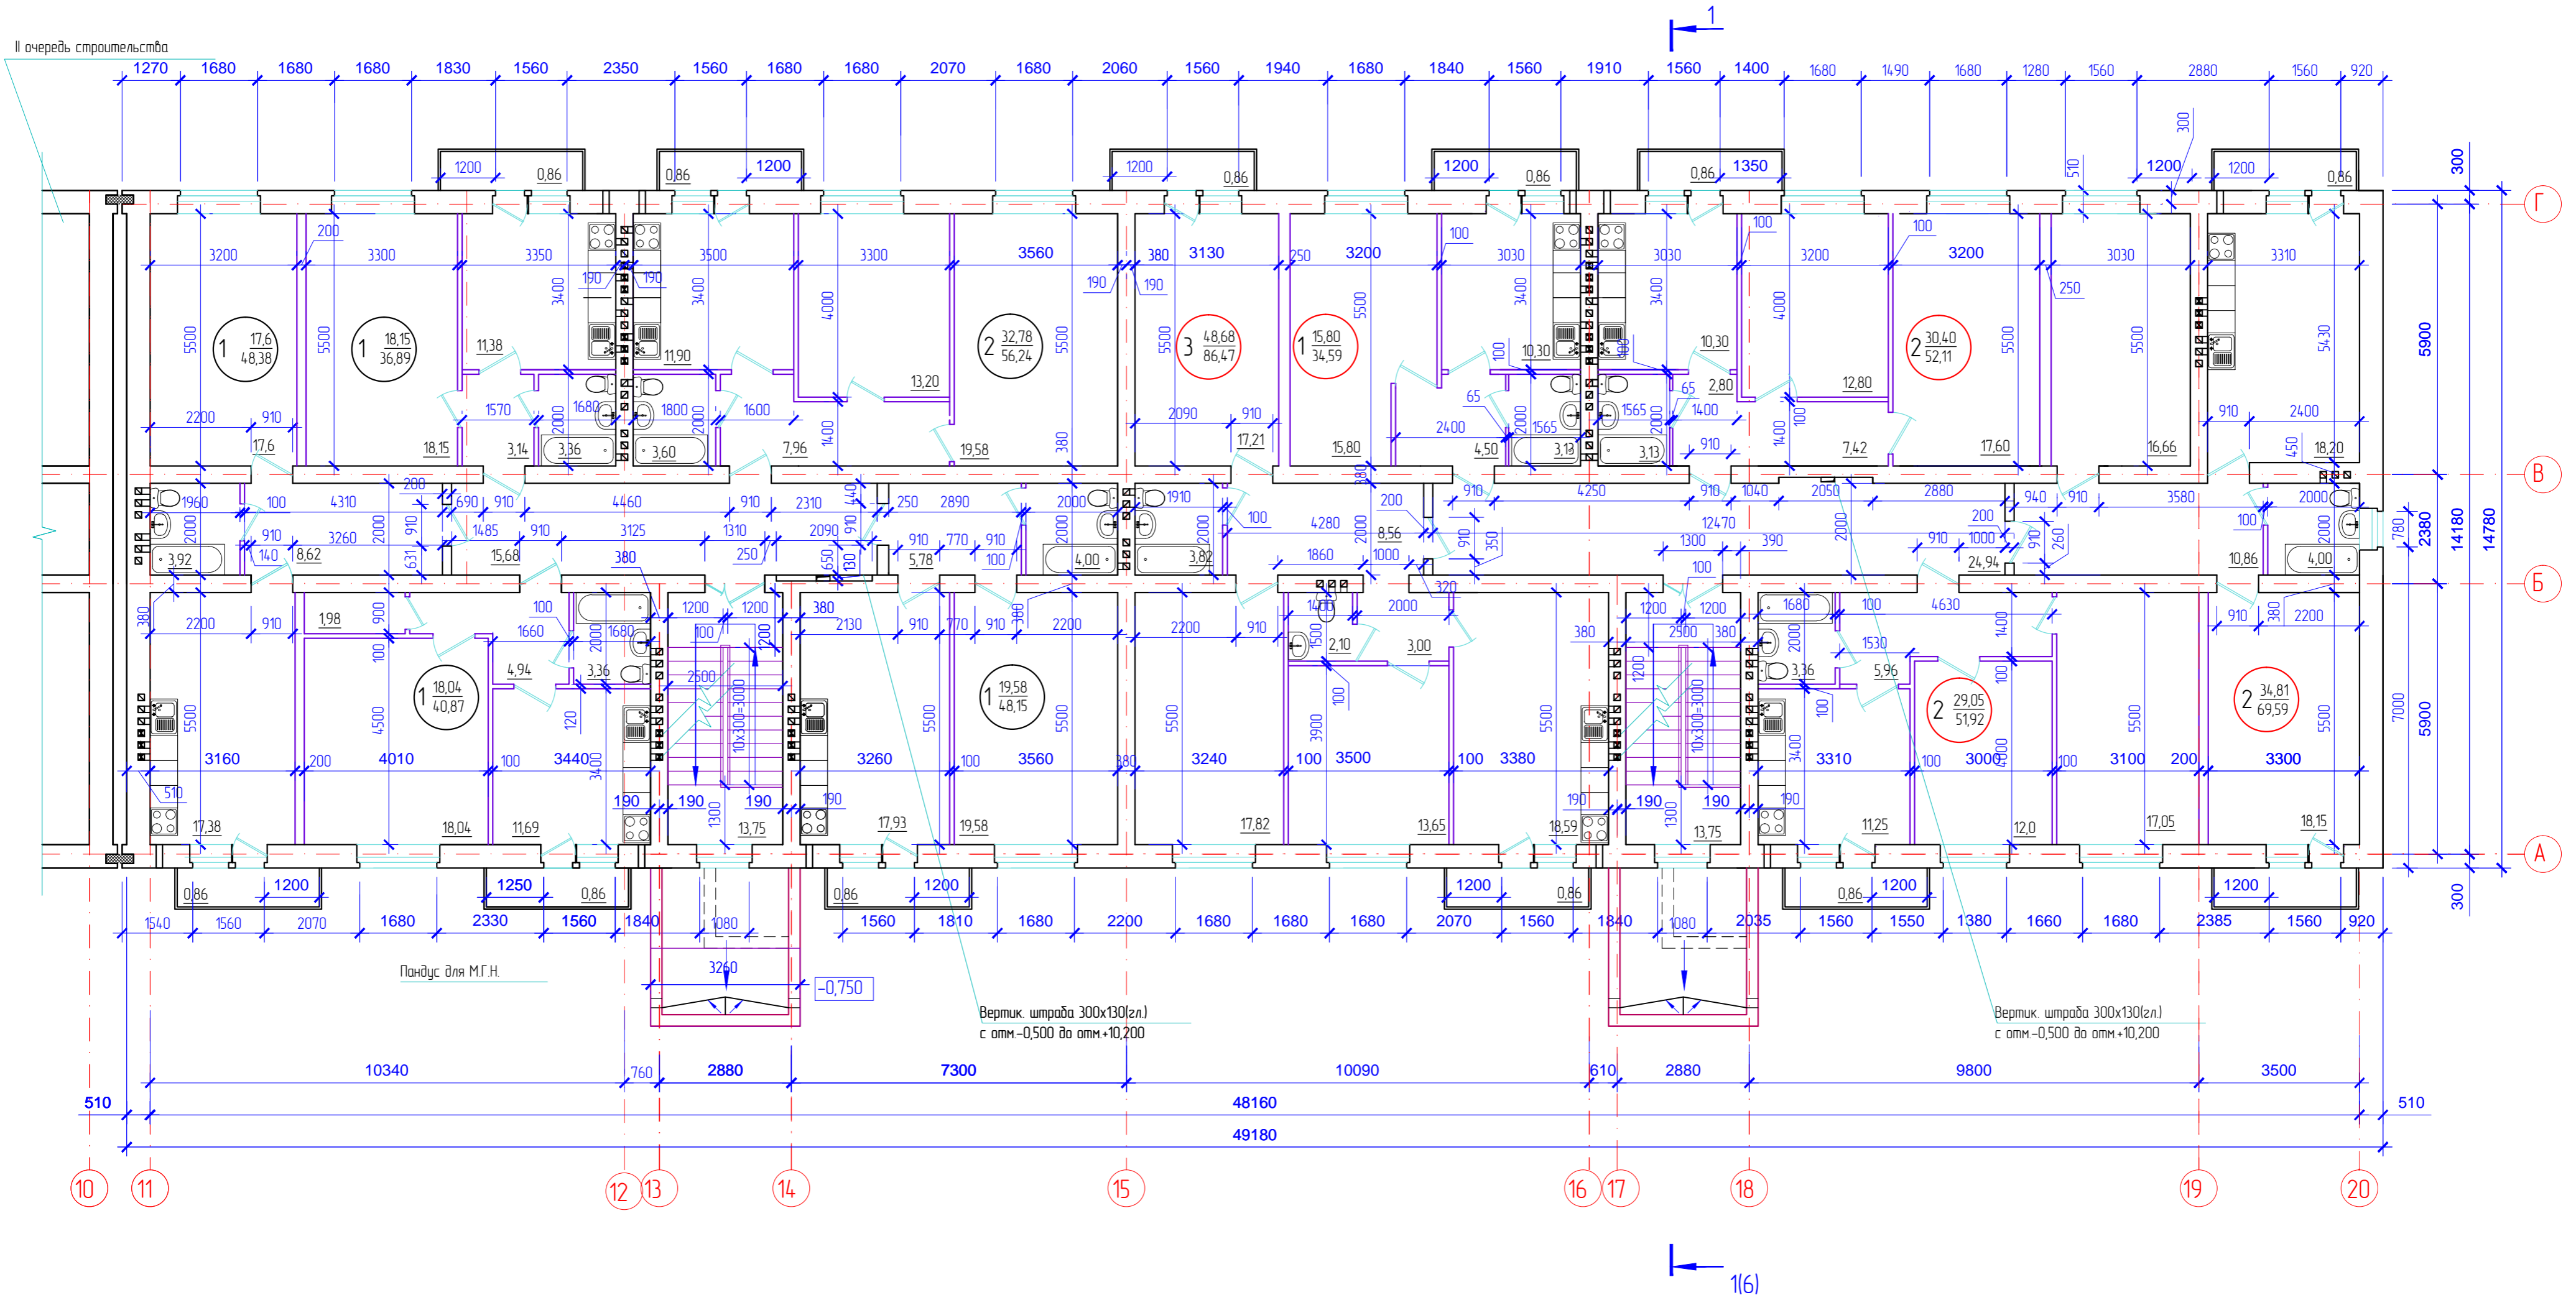

- 1 Данный лист рассматривать совместно с л. 2,3,6.
- 2 Остекление балконов не допускается!

Взам. инв. №
Подпись и дата
Инв. № подл.

15-038-AP						
7	Зам.	18-026	<i>М. Шапранова</i>	11.18	Трехэтажные многоквартирные жилые дома (III очередь строительства) по Кагальницкому шоссе 30 "е", корпус 2 в г. Азове, Ростовской области, на земельном участке с кадастровым номером 6145-0000445-22.	
Изм.	№ уч.	Лист	№ вкл.	Подпись	Дата	
Разработал	Евтушенко			<i>М. Шапранова</i>	05.18	Архитектурные решения
ГИП	Невольский			<i>М. Шапранова</i>	05.18	
Руч. группы	Шапранова			<i>М. Шапранова</i>	05.18	План на отм. +3,300, +6,600 в осях 11-20
Проверил	Шапранова			<i>М. Шапранова</i>	05.18	
Н. контр.	Шапранова			<i>М. Шапранова</i>	05.18	ООО "Азовская АПМ Ростовжилпроект"